




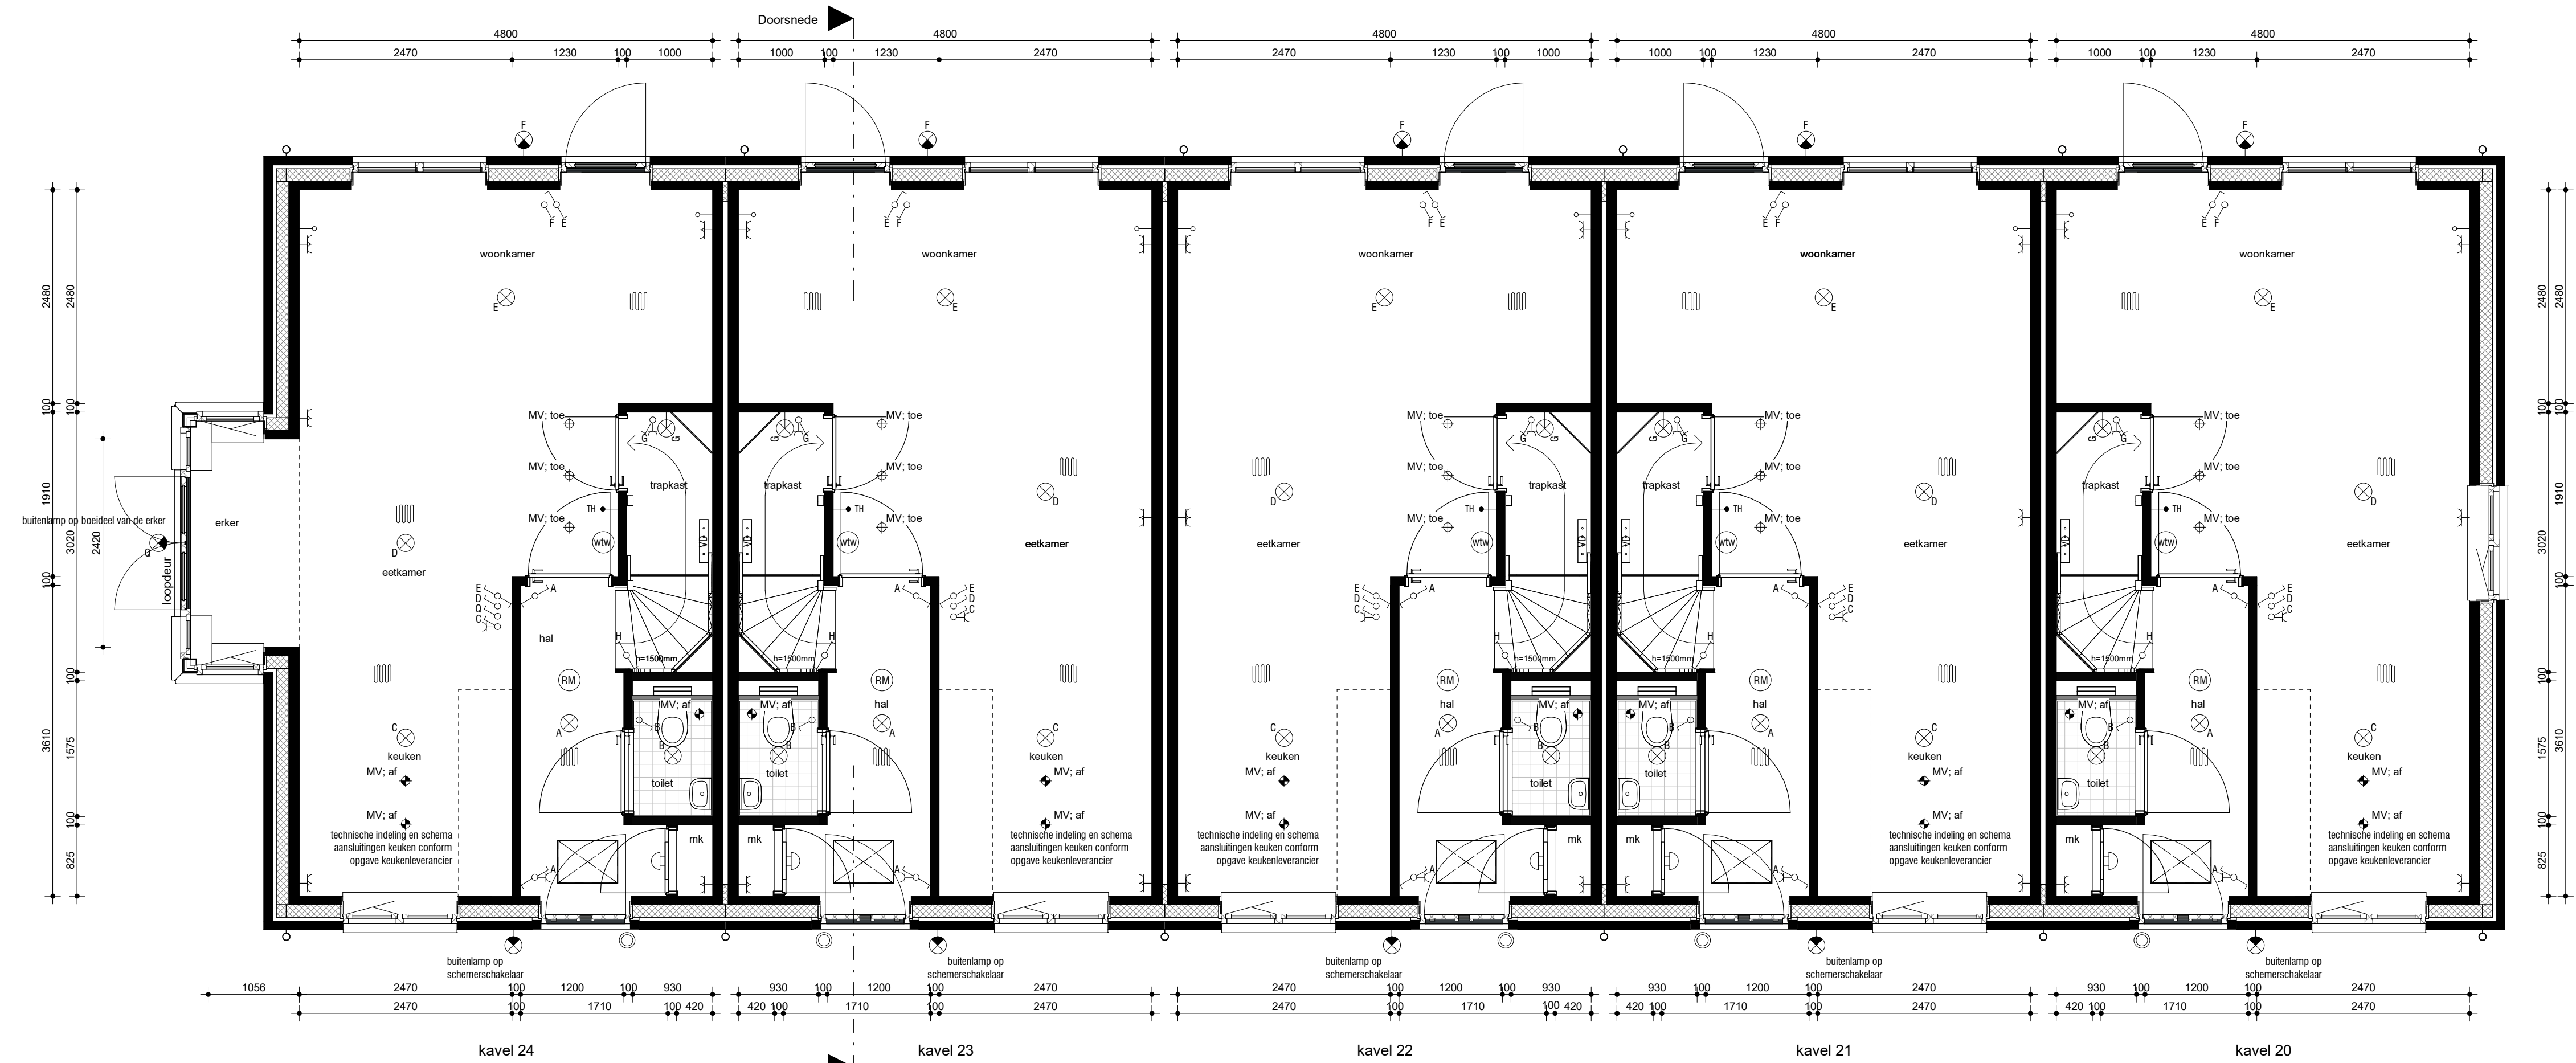

begane grond
schaal 1 : 50

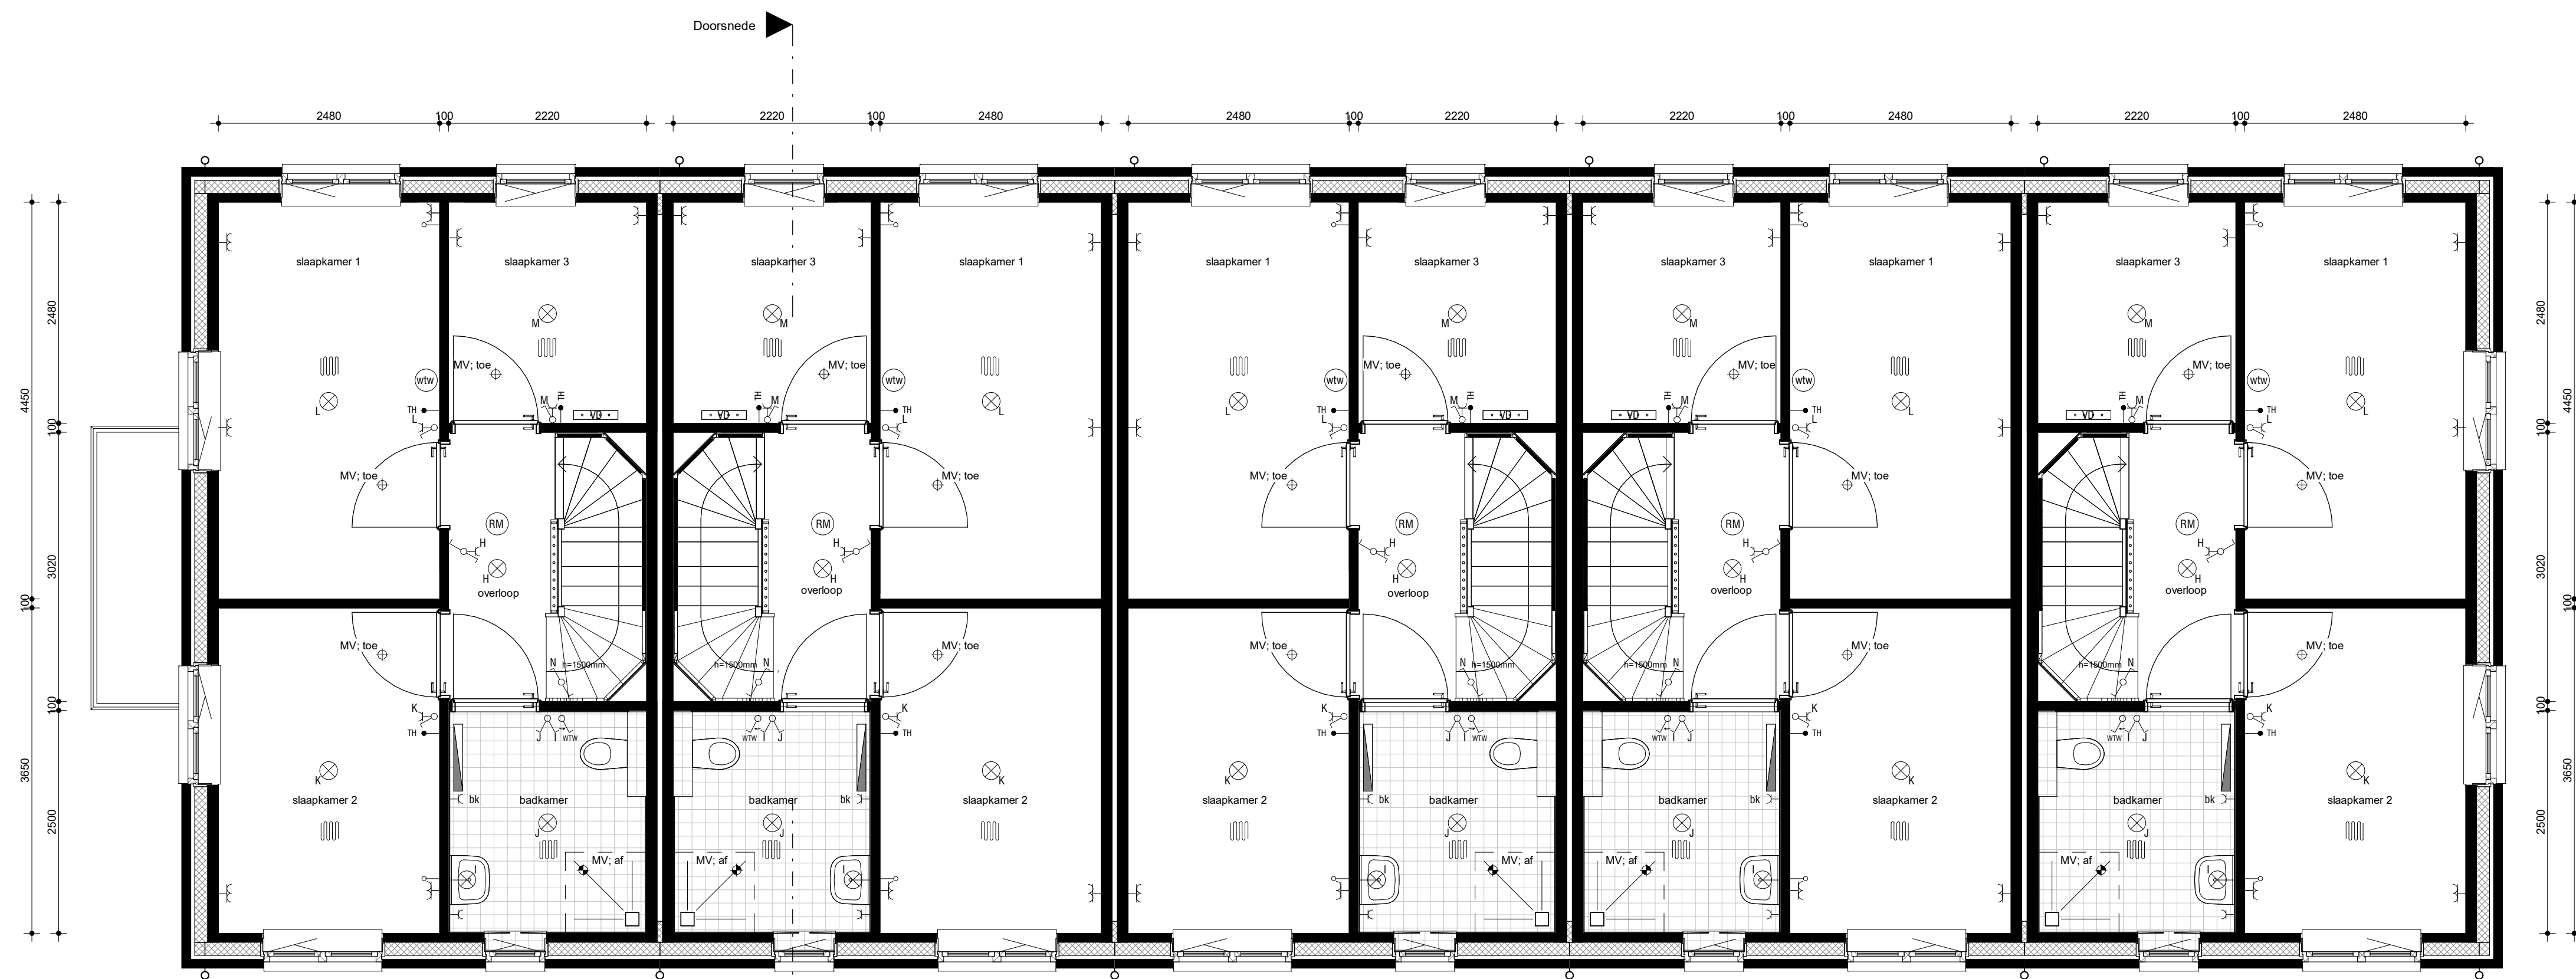


eerste verdieping
schaal 1 : 50

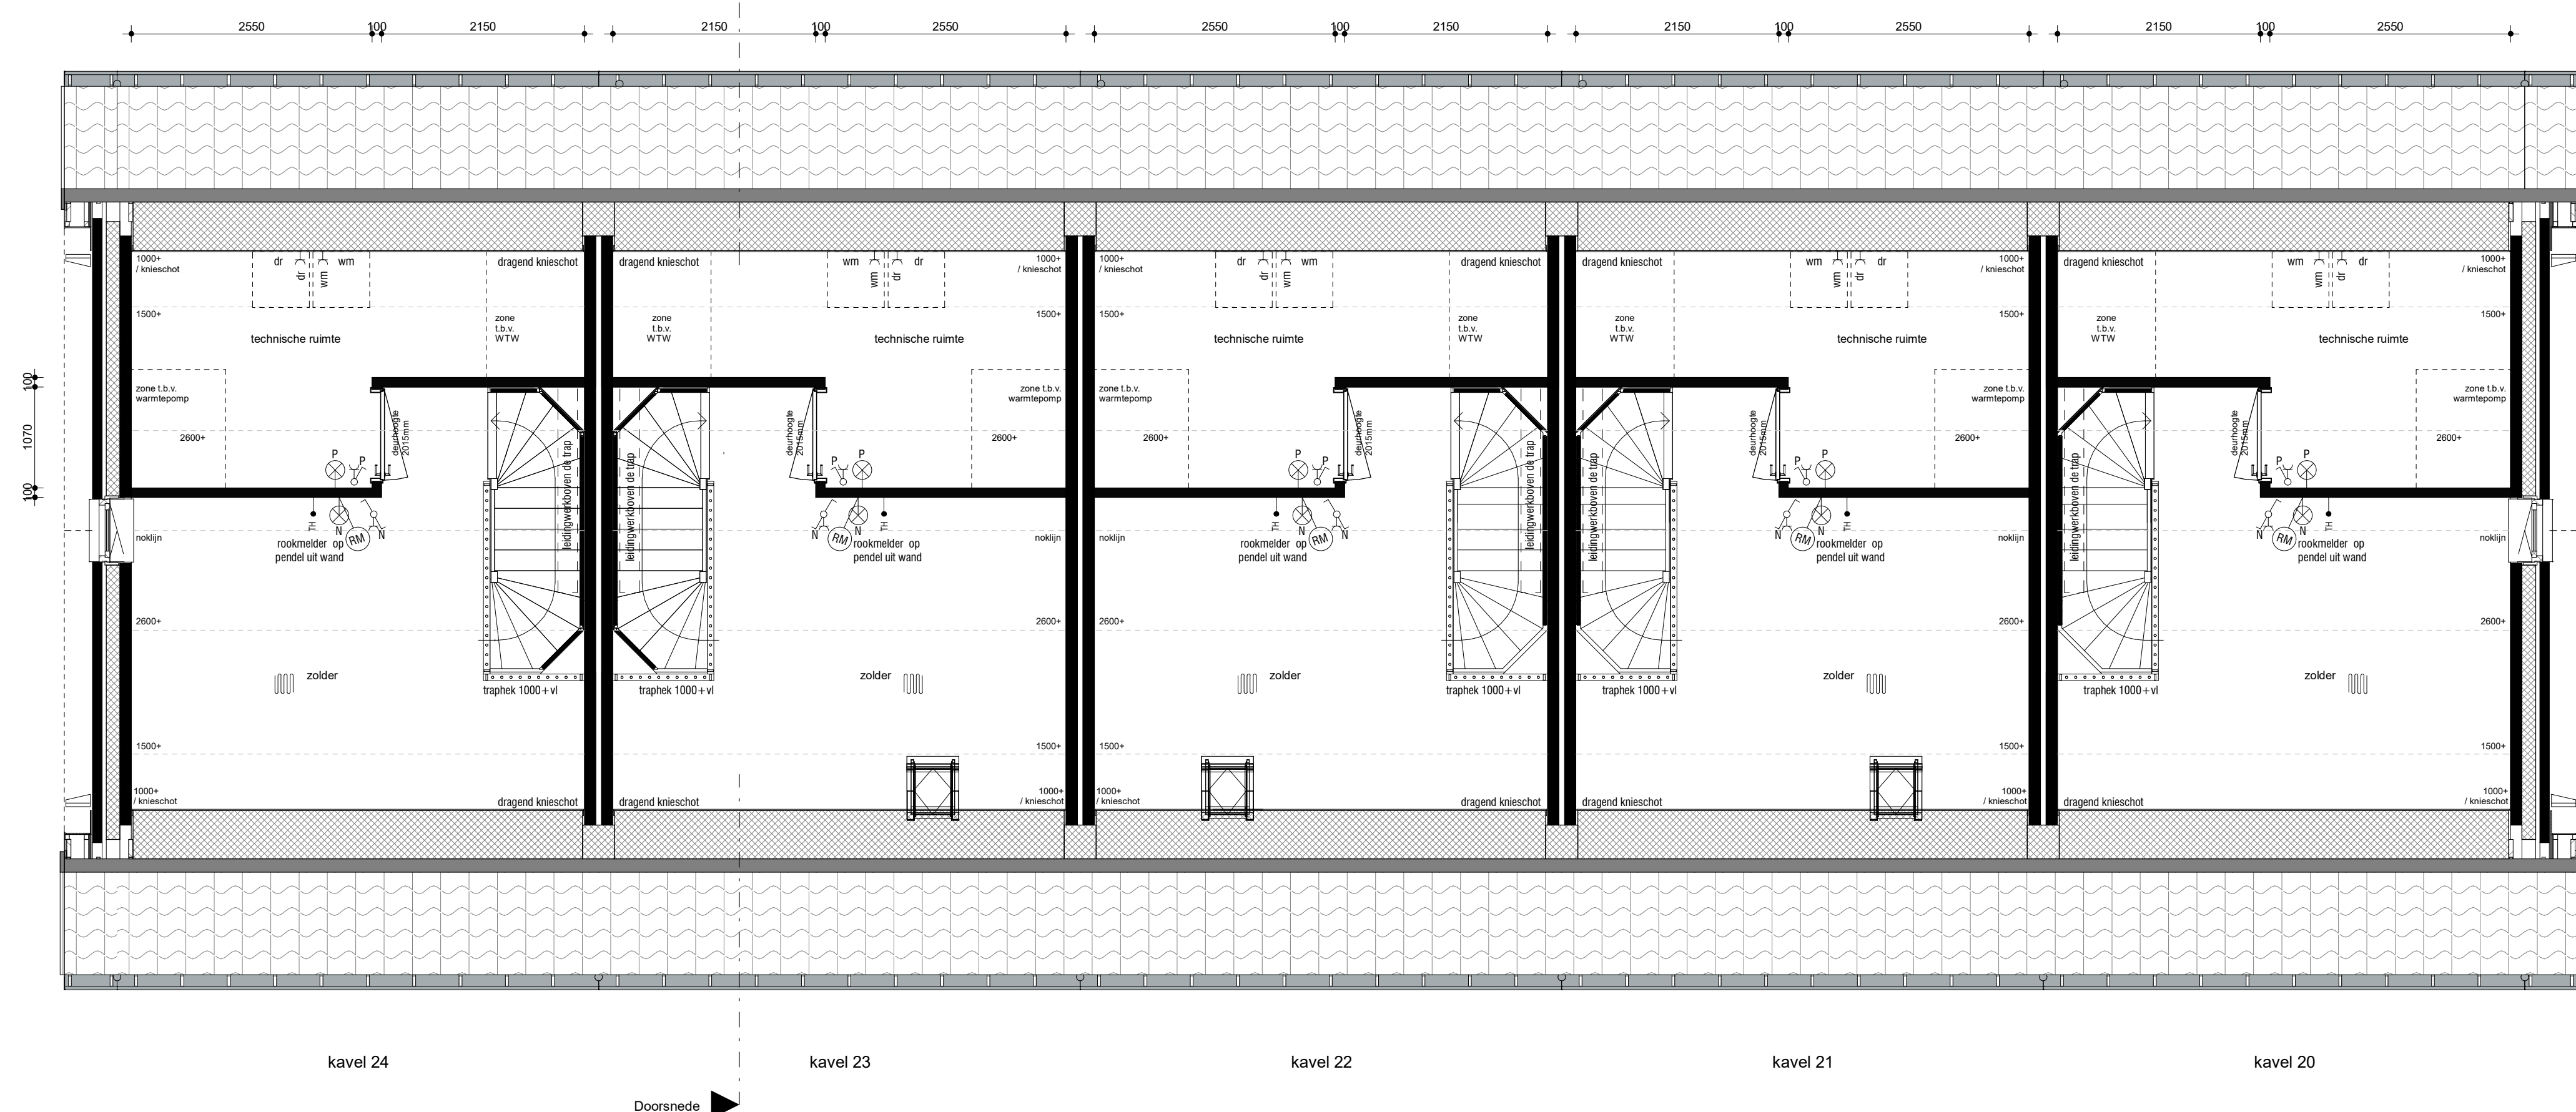

tweede verdieping
schaal 1 : 50




voorgevel
schaal 1 : 100

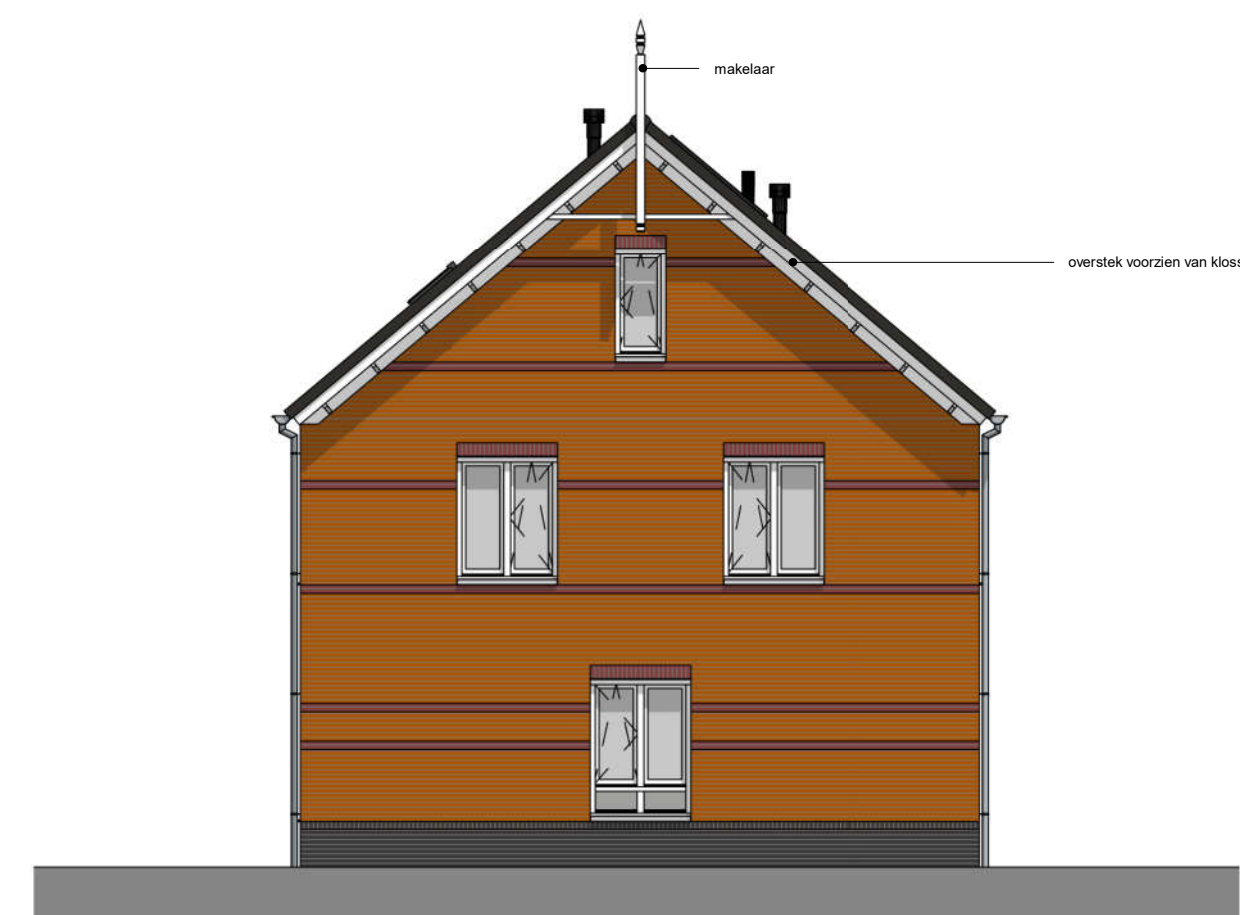

rechtergevel
schaal 1 : 100



achtergevel
schaal 1 : 100

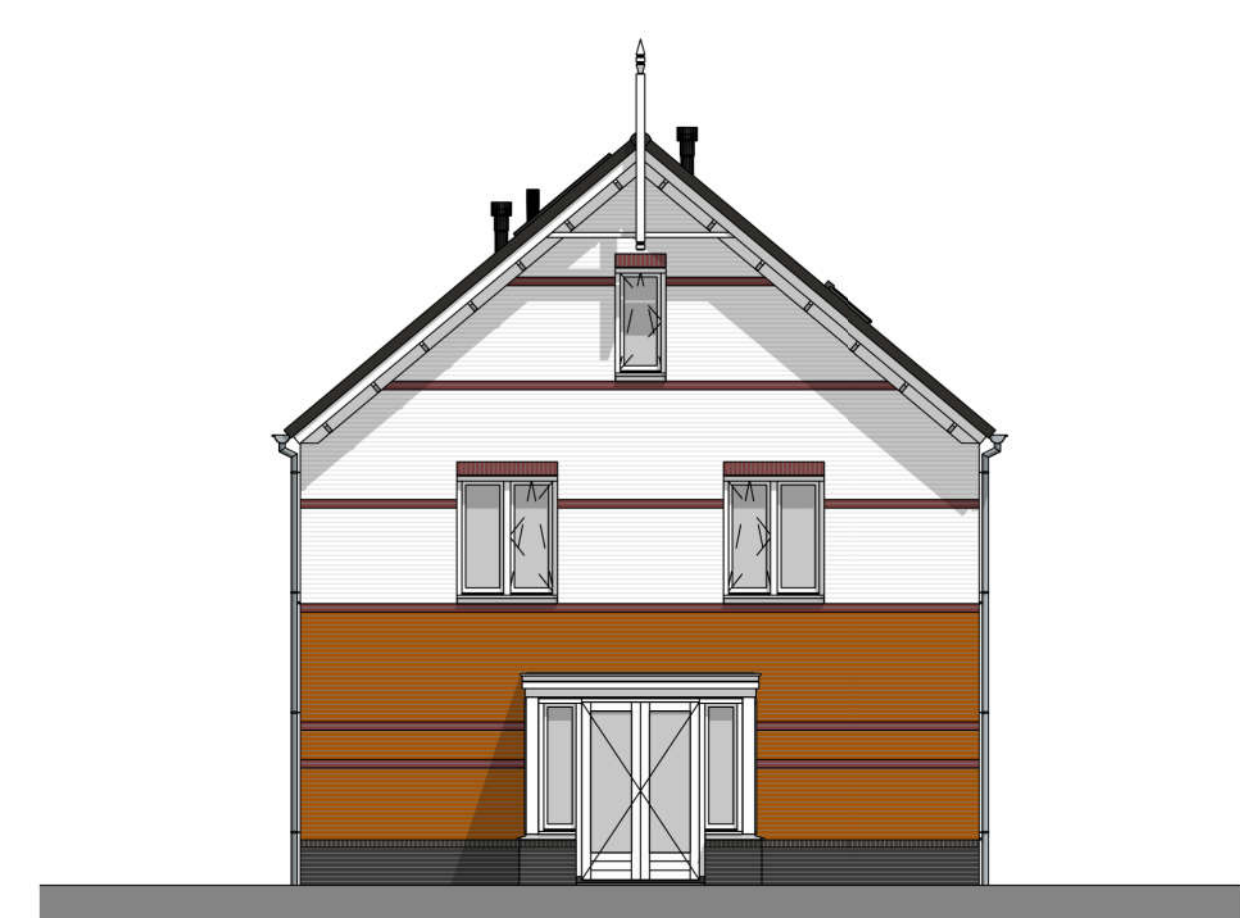


linkergevel
schaal 1 : 100

RENWOOI

WCD, ENKELE MET RANDAARDE	WTV	OPSTELPLAATS WTW-UNIT
WCD, DUBBELE MET RANDAARDE	PV	OPSTELPLAATS PV-OMVORMER
AANSLUITPUNT WASMACHINE	Q _{max}	HEMELWATERAFVOER
AANSLUITPUNT DROGER	(R)	ROOMKELDER
AANSLUITPUNT E-RADIATOR	→ R	KAMERTHERMOSTAAT, BEDRAAD
SCHAKELAAR, ENKELPOLIG	→ R	AFZUIGPUNT, MECHANISCHE VENTILATIE, PLAFOND / WAND
SCHAKELAAR, SERIE	→ R	LUCHTOEFVERPUNT, MECHANISCHE VENT. PLAFOND / WAND
PULSSCHAKELAAR WTV	→ R	VLOERWARMING
PLAFONDLICHTPUNT	→ R	OPSTELPLAATS VERDELER CENTRALE VERWARMING
WANDLICHTPUNT	→ R	OPSTELPLAATS WASMACHINE
WANDLICHTPUNT MET ARMATUUR	→ R	OPSTELPLAATS CONDENSROGER
WTV	→ R	OPSTELPLAATS WARMTEPOMP
DEURBEL	→ R	METERKAST
DRIKKNOP, DEURBEL	→ R	ELEKTRISCHE RADIATOR (BADKAMER),
LEIDING, BEDRAAD	→ R	ARMETINGEN EN POSITIE INDICATIEF
LEIDING, ONBEDRAAD	→ R	KOZONDEUR ZONDER BOVENLICHT
	→ R	KOZONDEUR MET BOVENLICHT
	→ R	GELOUWERENDE BINNENDEUR

DE MAATVOERING EN SYMBOLEN OP DEZE TEKENING ZIJN TER INDICATIE, ER KUNNEN DERHALVE GEEN RECHTEN AAN ONTLEEND WORDEN.
DE EXACTE POSITIE VAN HET AFZUIGPUNT (FAN) IN BADKAMER, TOILET(EN) NADER TE BEPALEN DOOR DE INSTALLATEUR.
DE OPSTELPLAATS VAN DE WARMTEPOMP, BOILER (INDIEN VAN TOEPASSING) EN WTV EN DE POSITIE VAN ONTLUCHTING, DAKDOORVOEREN EN WTV ROOSTERS NADER TE BEPALEN DOOR DE INSTALLATEUR.
DE WEERGEGEVEN MAATVOERING IS IN MILLIMETERS.

De installatietechnische onderdelen zijn niet aangegeven op de doorsnede.
Op de plattegronden staat globaal de positie aangegeven.
De exacte positie wordt bepaald door de installateur.

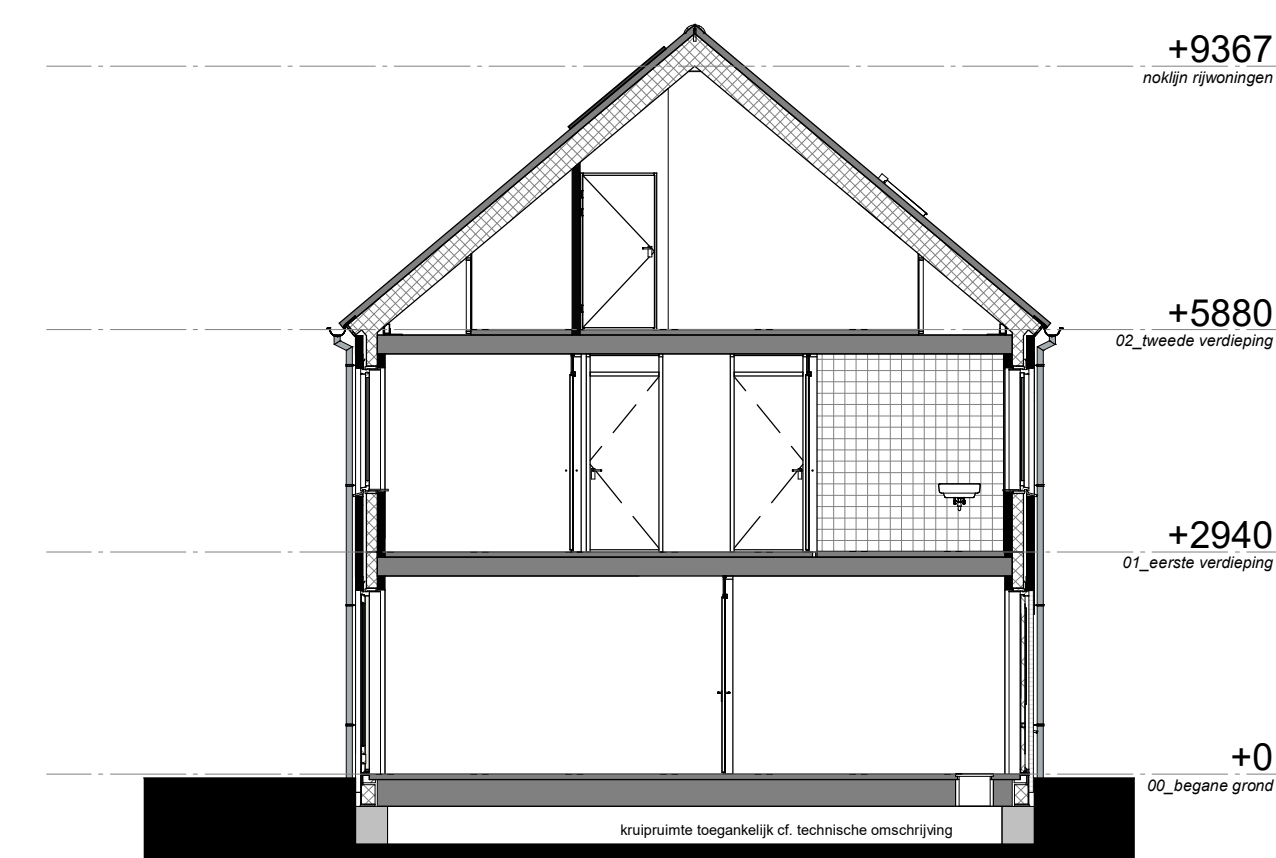

Doorsnede
schaal 1 : 100



project
tekeningnummer
datum
kavelnummer
type

Wonen onder de Toren te Groessen
HBO.VK.B
15-04-2022
20 t/m 24
Meidoorn
Basis

