



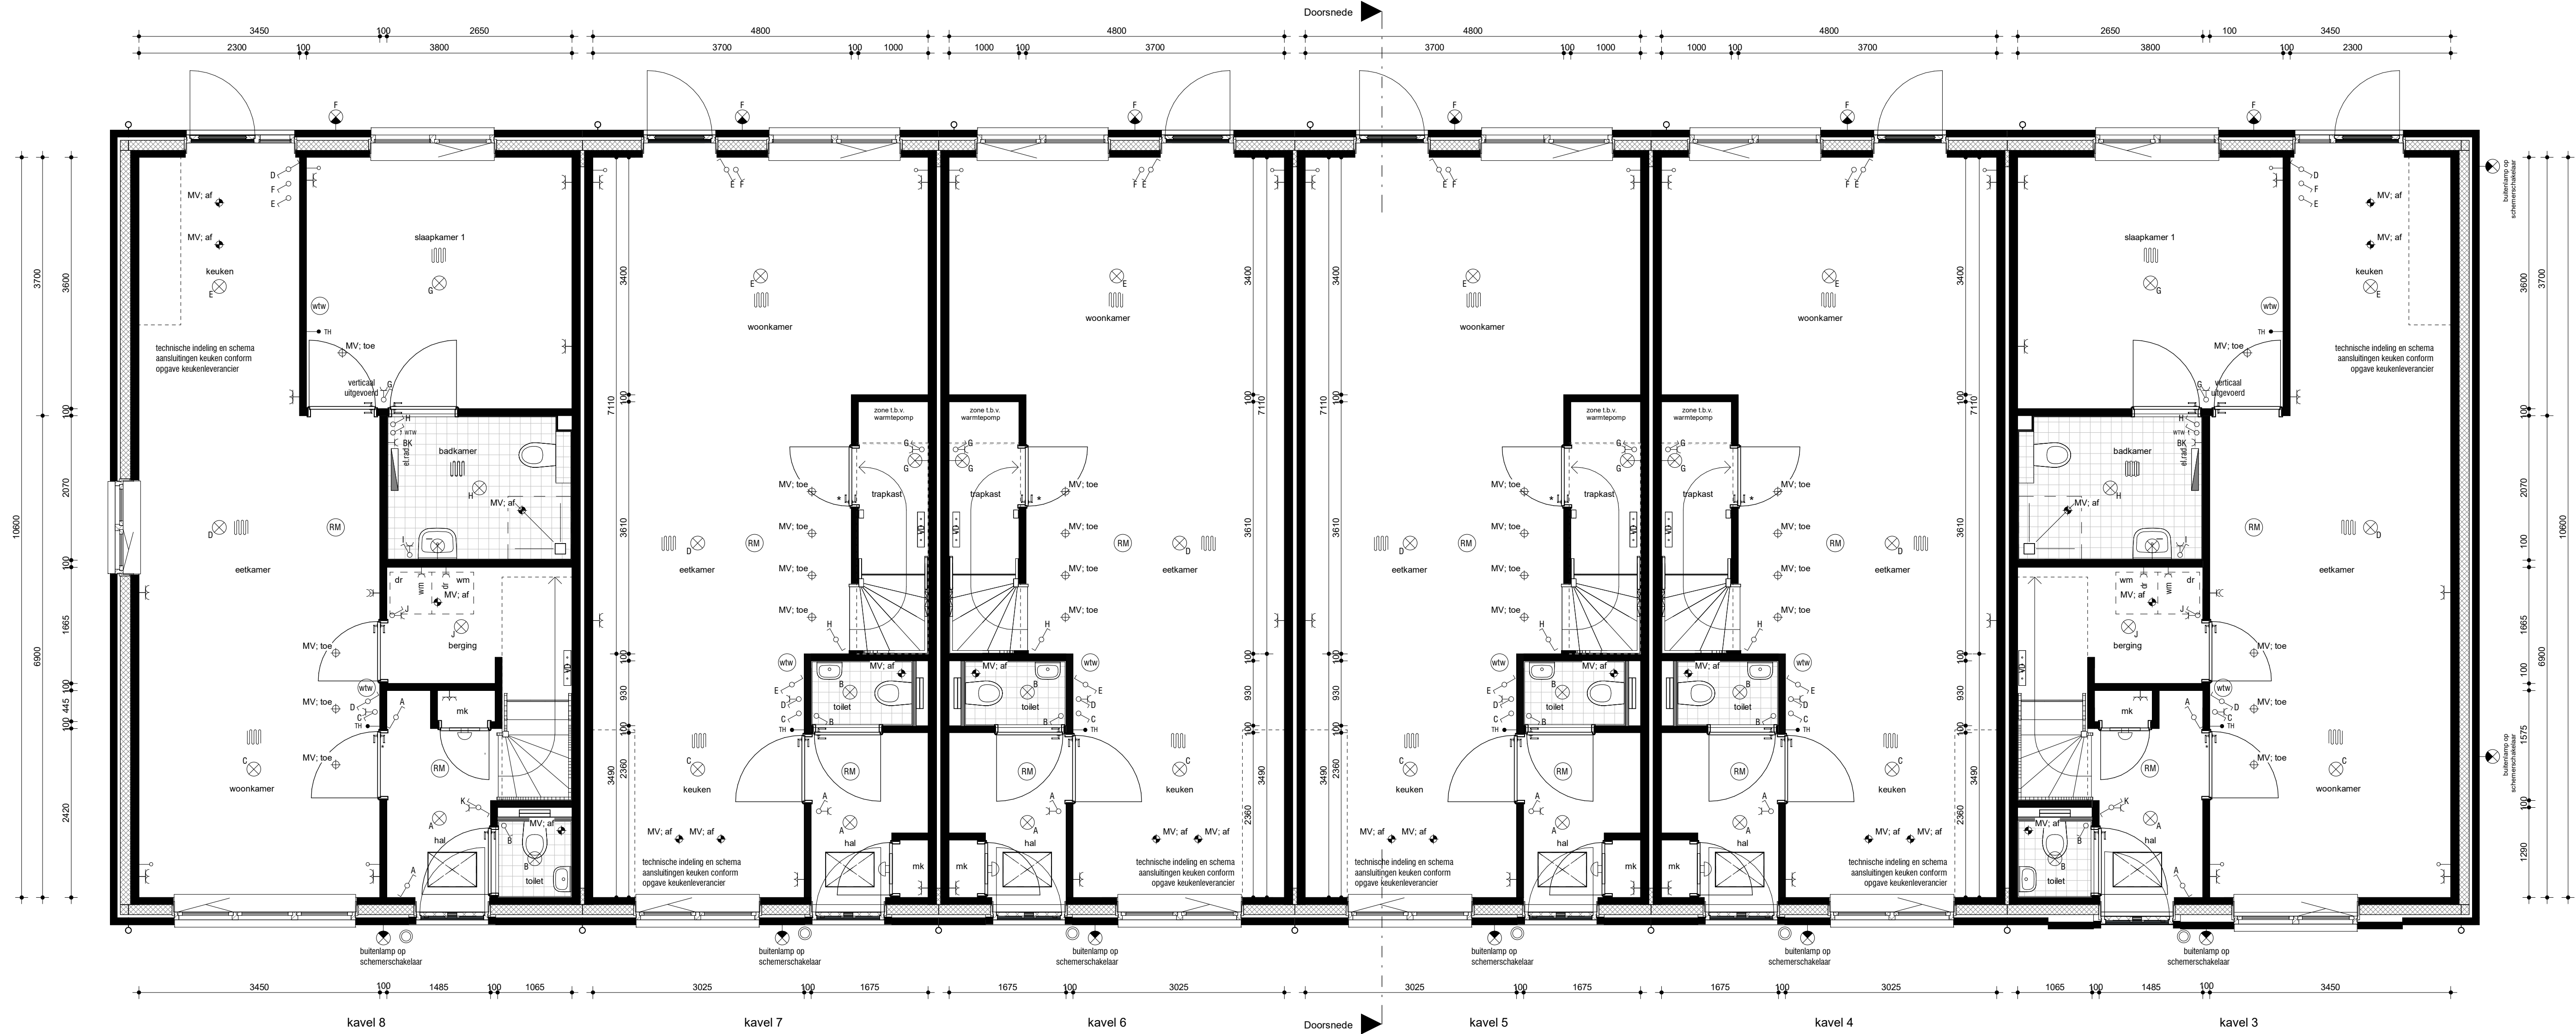

begane grond
schaal 1:50

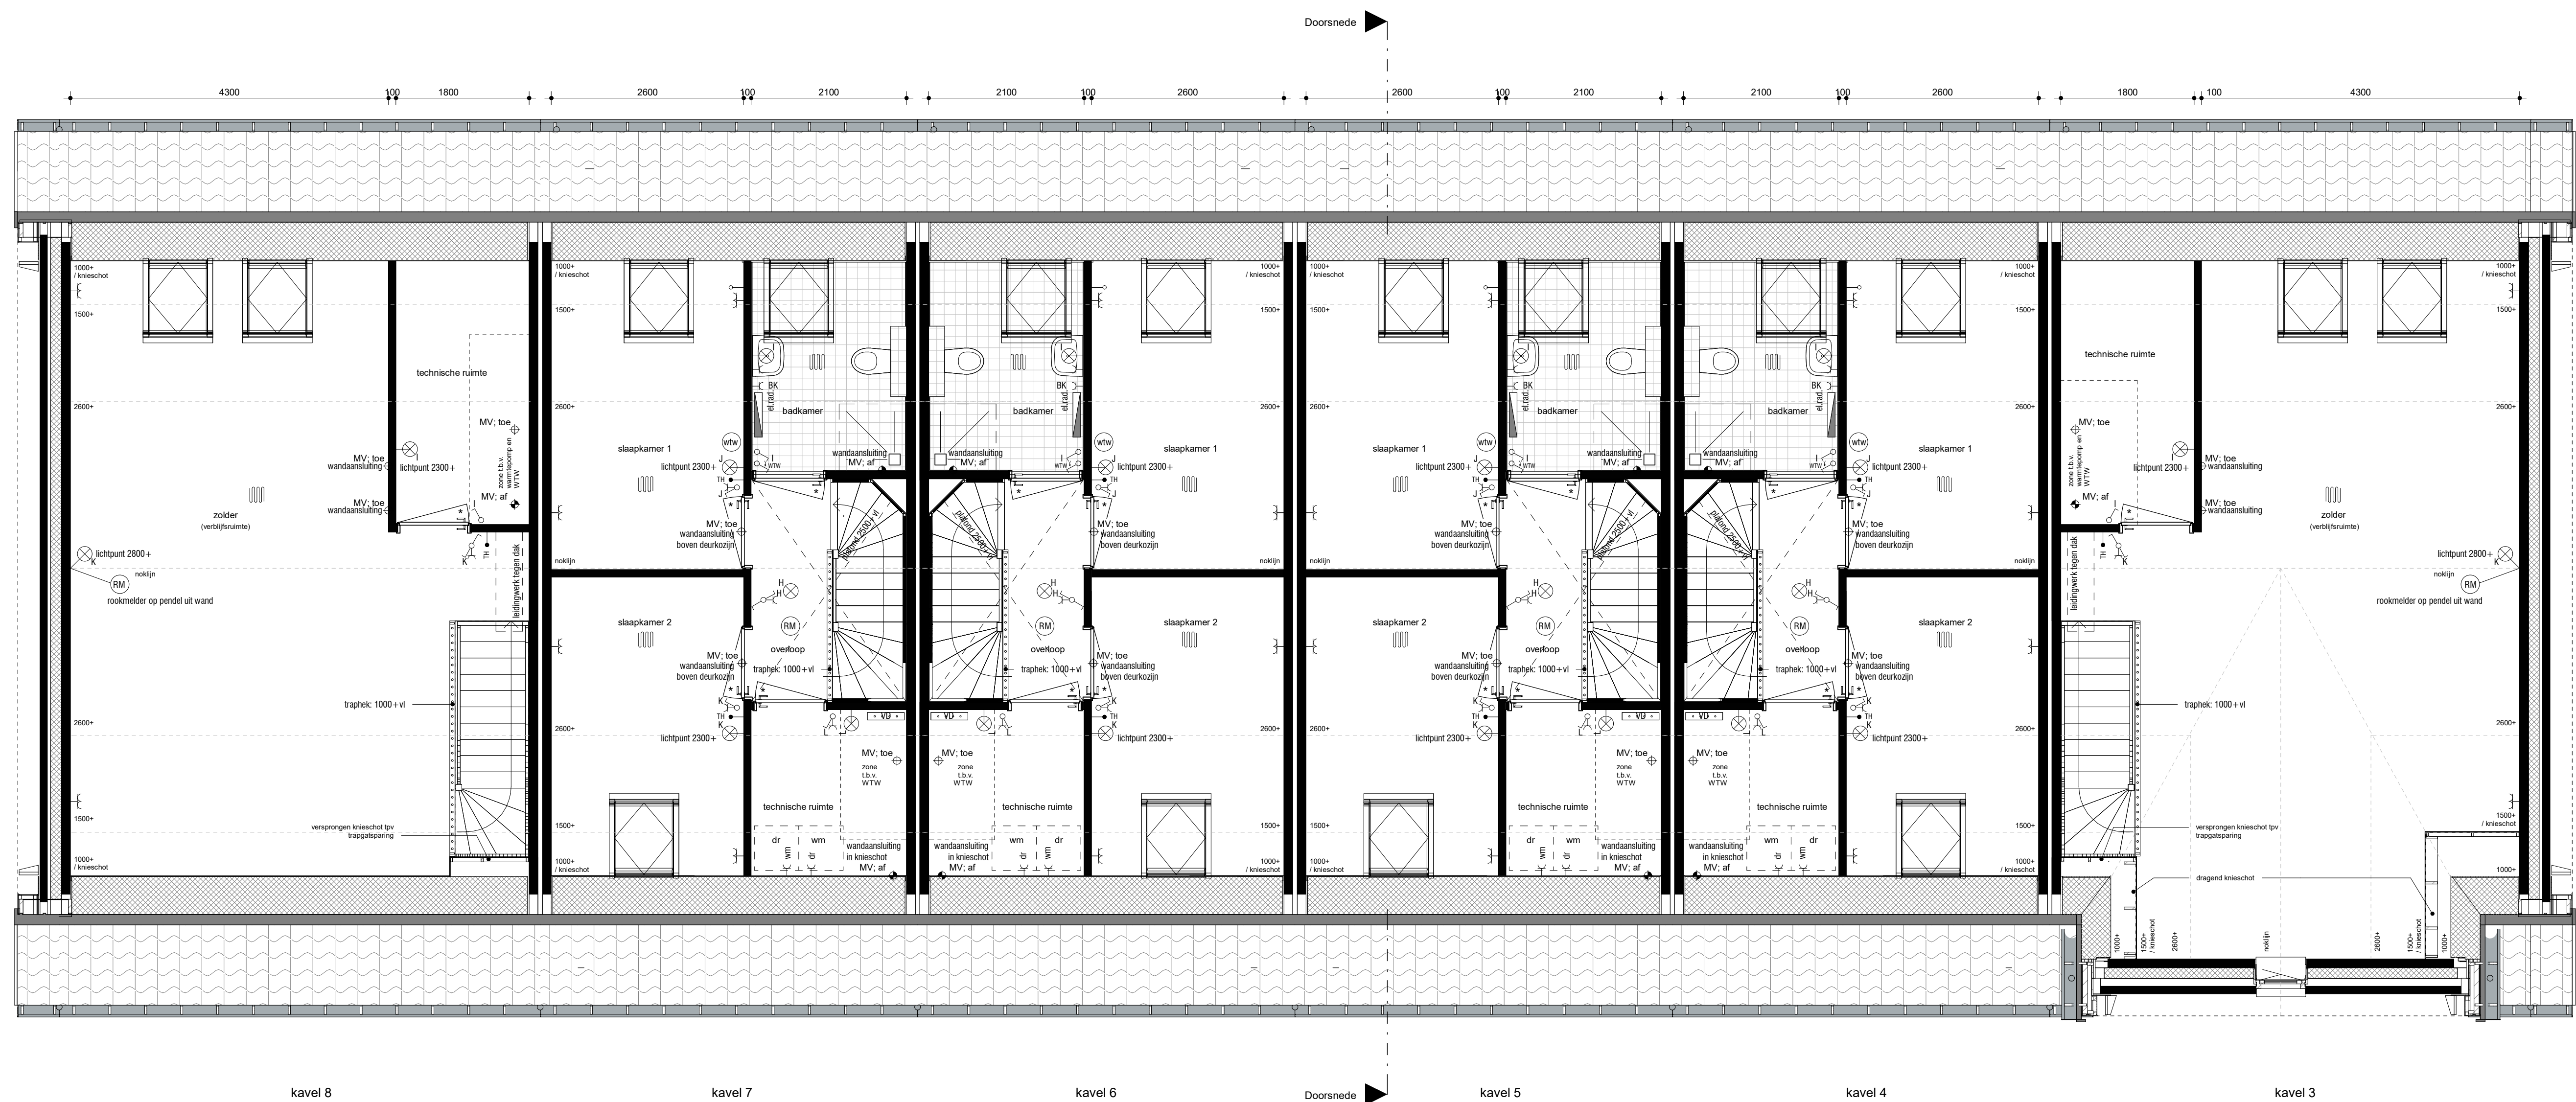


eerste verdieping
schaal 1:50




voorgevel
schaal 1:100



achtergevel
schaal 1:100

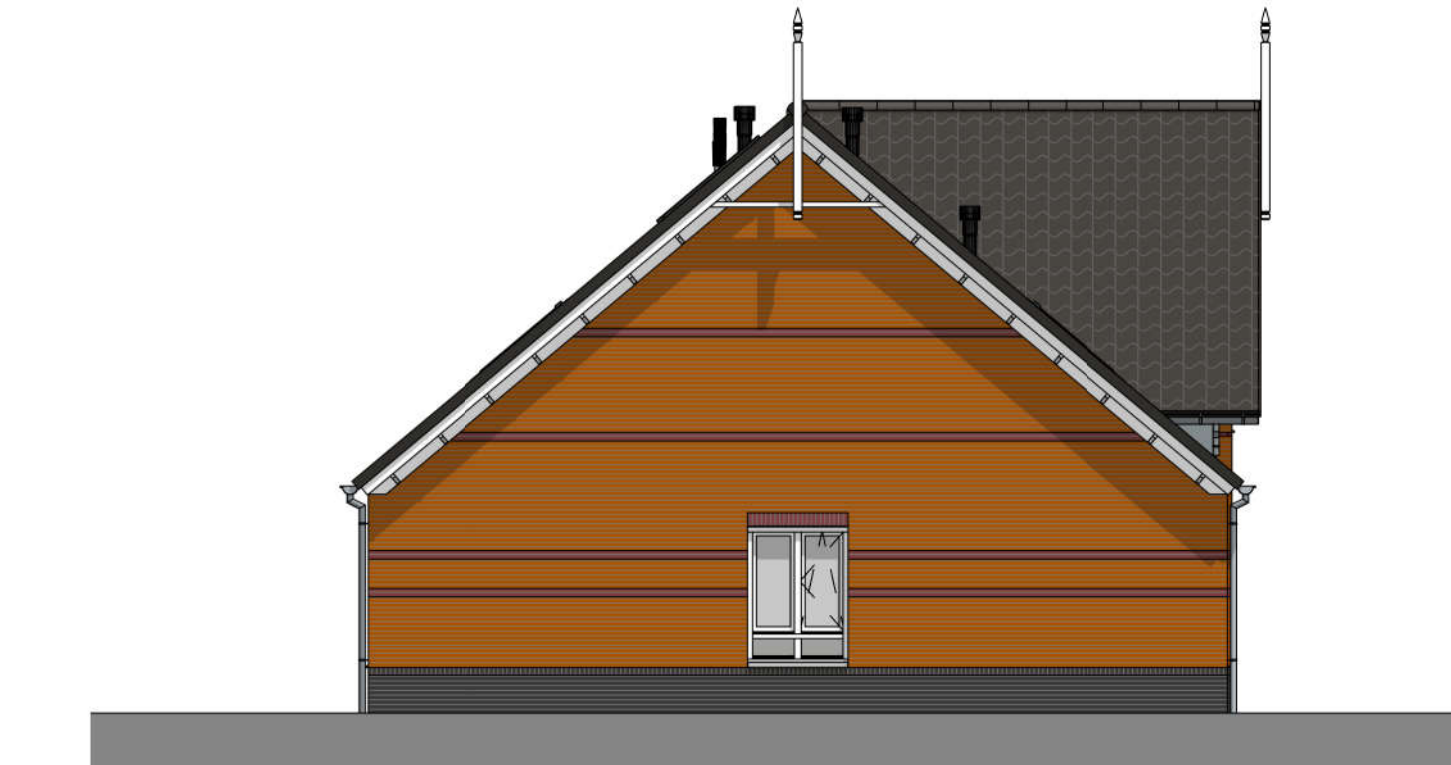


linkergevel
schaal 1:100

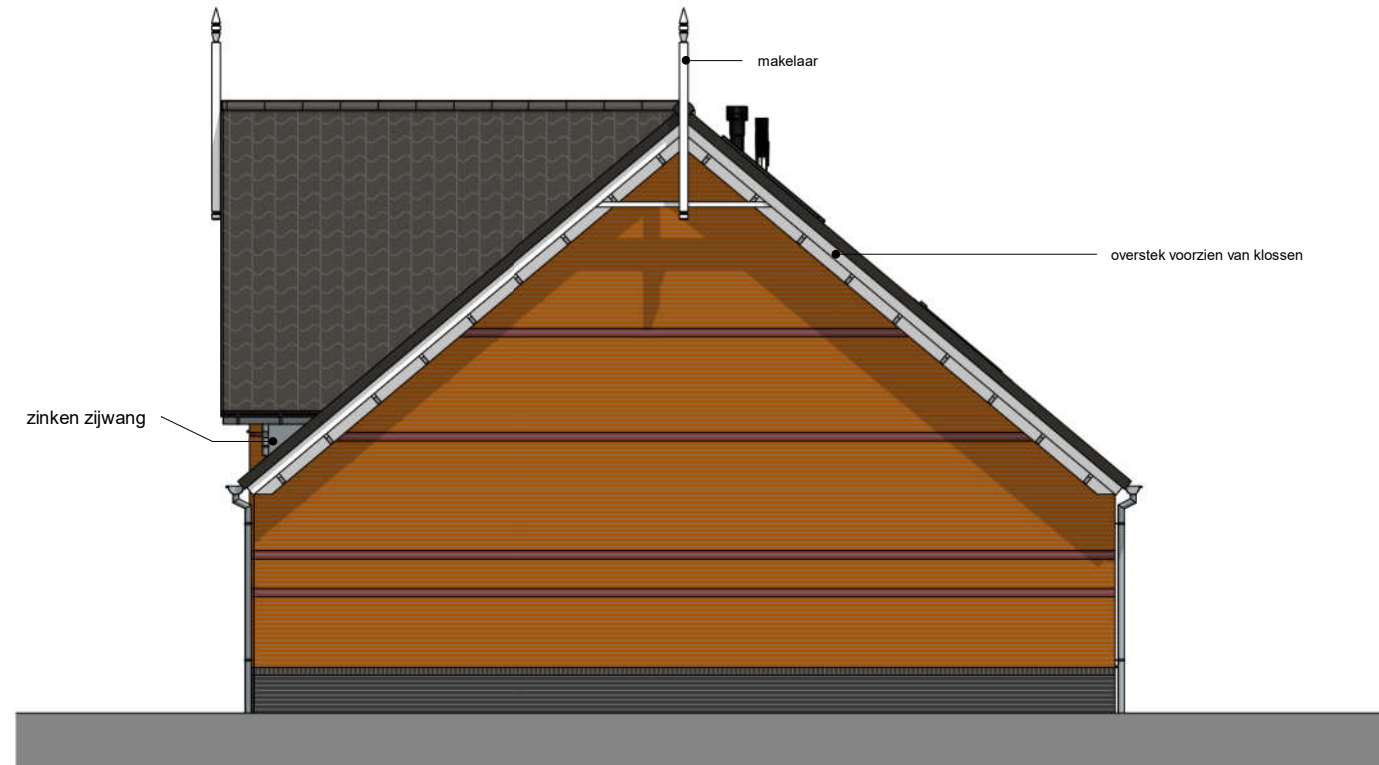

rechtgergevel
schaal 1:100

De installatietechnische onderdelen zijn niet aangegeven op de doorsnede. Op de plattegronden staat globaal de positie aangegeven. De exacte positie wordt bepaald door de installateur.

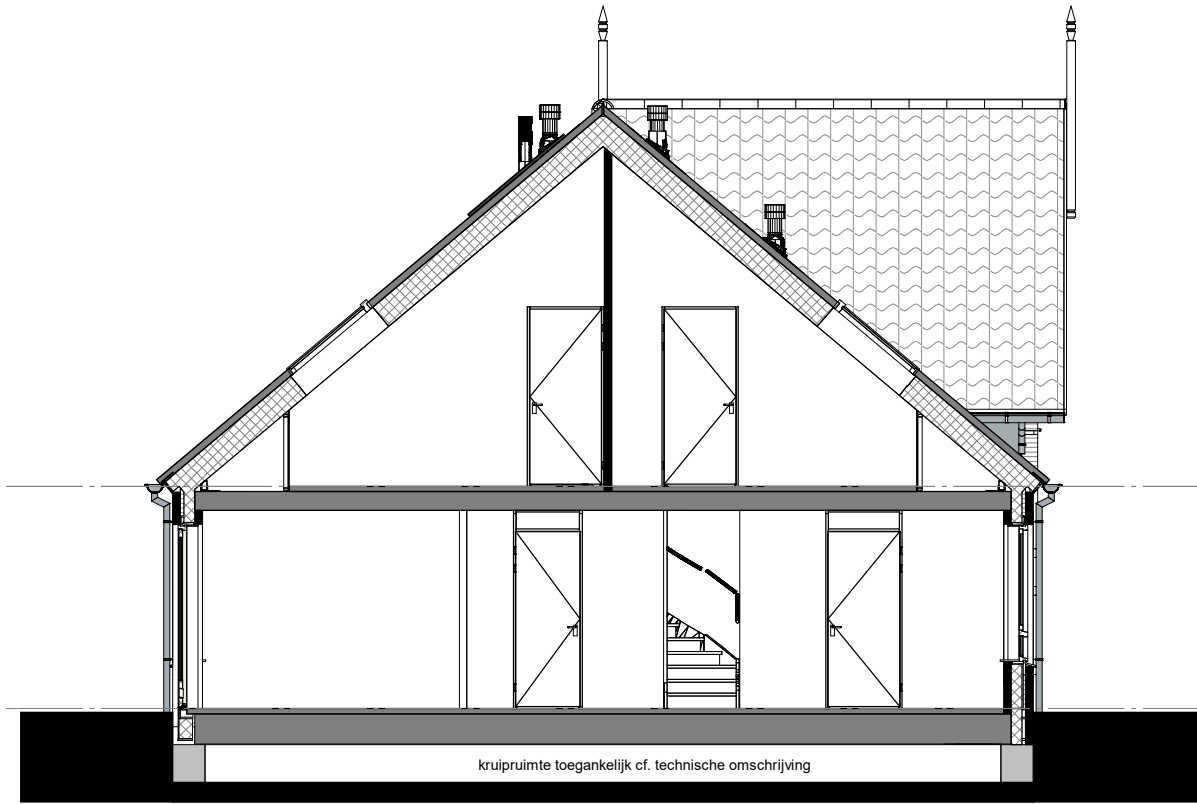

Doorsnede
schaal 1:100

RENVOL		
WCD, ENKELE MET RANDAARDE	WCD, DUBBELE MET RANDAARDE	AANSLUITPUNT WASSMACHINE
AANSLUITPUNT DROGER	AANSLUITPUNT E-RADIATOR	SCHAKELAAR, ENKELPOLIG
SCHAKELAAR, SERIE	SCHAKELAAR, WISSEL	PULSSCHAKELAAR WTW
PLAFONDLICHTPUNT	WANDLICHTPUNT	WANDLICHTPUNT MET ARMATUUR
WTW SCHAKELAAR + CO2-SENSOR	DEURBEL	DRUKKNOP, DEURBEL
LEDING, BEDRAAD	LEDING, ONBEDRAAD	
OPSTELPLAATS WTW-UNIT	OPSTELPLAATS PV-OMFORMER	HEMELWATERAFVOER
ROOKMELDER	KAMERTHERMOSTAAT, BEDRAAD	AZIJSPUNT, MECHANISCHE VENTILATIE, PLAFOND / WAND
LIJCHTTOEVOERPUNT, MECHANISCHE VENT, PLAFOND	VLOERVERWARMING	OPSTELPLAATS VERDELER CENTRALE VERWARMING
OPSTELPLAATS WASSMACHINE	OPSTELPLAATS CONDENSROGER	OPSTELPLAATS BOILER
OPSTELPLAATS WARMTEPOMP	METERKAST	ELEKTRISCHE RADIATOR (BADKAMER), AFMETINGEN EN POSITIE INDICATIE
KOLJNDEUR MET BOVENLICHT	GELUIDWERENDE BINNENDEUR	

DE MAATVOERING EN SYMBOLLEN OP DEZE TEKENING ZIJN TER INDICATIE. ER KUNNEN DERHALVE GEEN RECHTEN AAN ONTLEEND WORDEN.
DE EXACTE POSITIE VAN HET AZIJSPUNT (EN) IN BADKAMER, TOILETTEN) NADER TE BEPALEN DOOR DE INSTALLATEUR.
DE EXACTE POSITIE VAN DE WARMTEPOMP, BOILER (INDIEN VAN TOEGEPASSING) EN WTW EN DE POSITIE VAN ONTLICHTING, DAKDORVOREN EN WTW ROOSTERS NADER TE BEPALEN DOOR DE INSTALLATEUR.
DE WERKGEVEEN MAATVOERING IS IN MILLIMETERS.



project
tekeningnummer
datum
kavelnummer
type

Wonen onder de Toren te Groessen
HBO.VK.A
15-04-2022
3 t/m 8
Kersenboom en Korenbloem
Basis

