

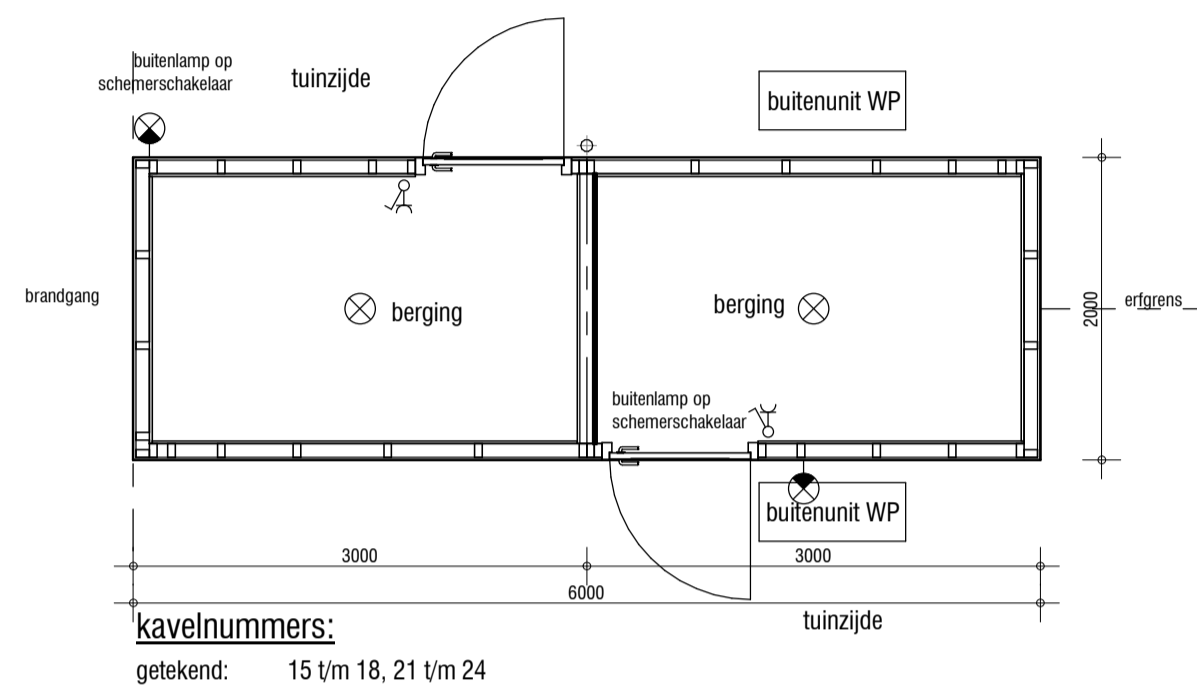
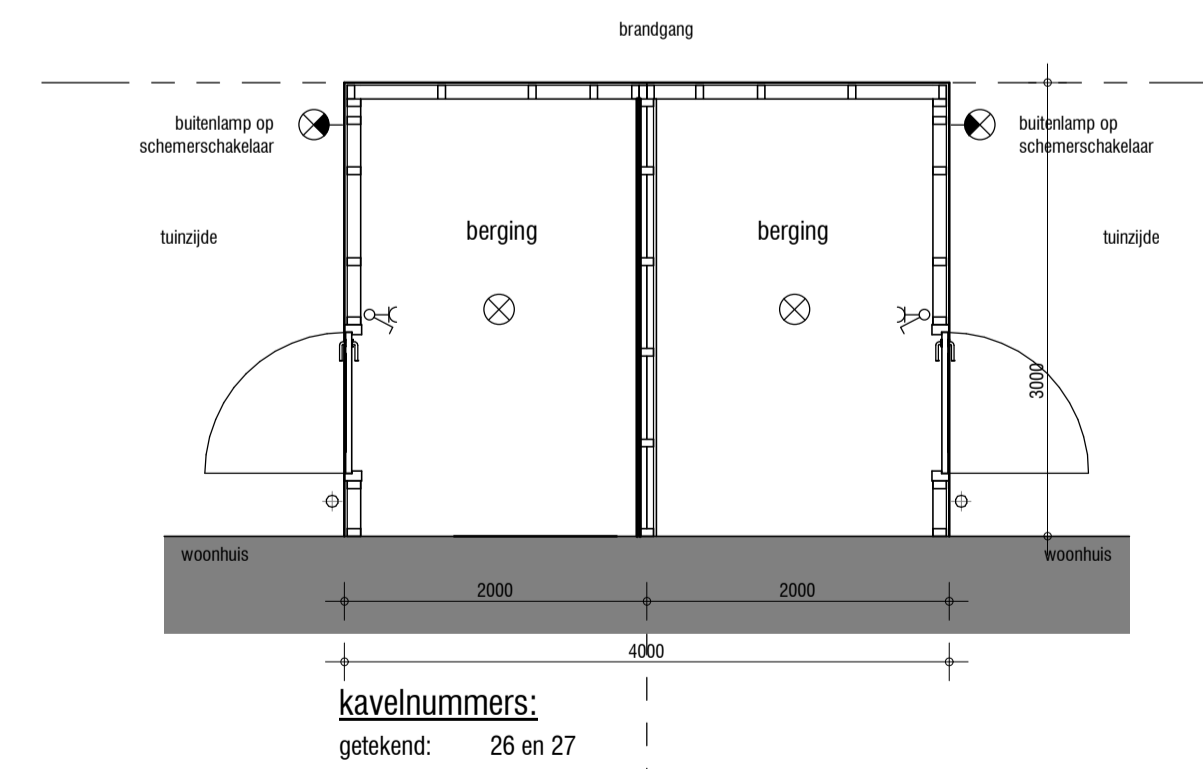
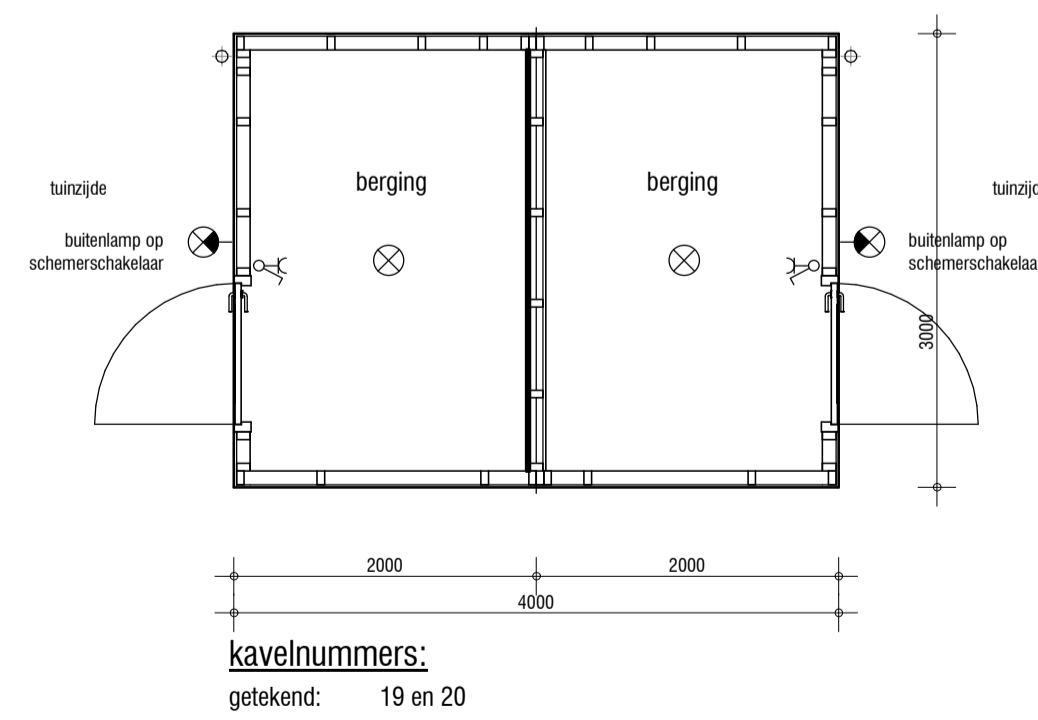
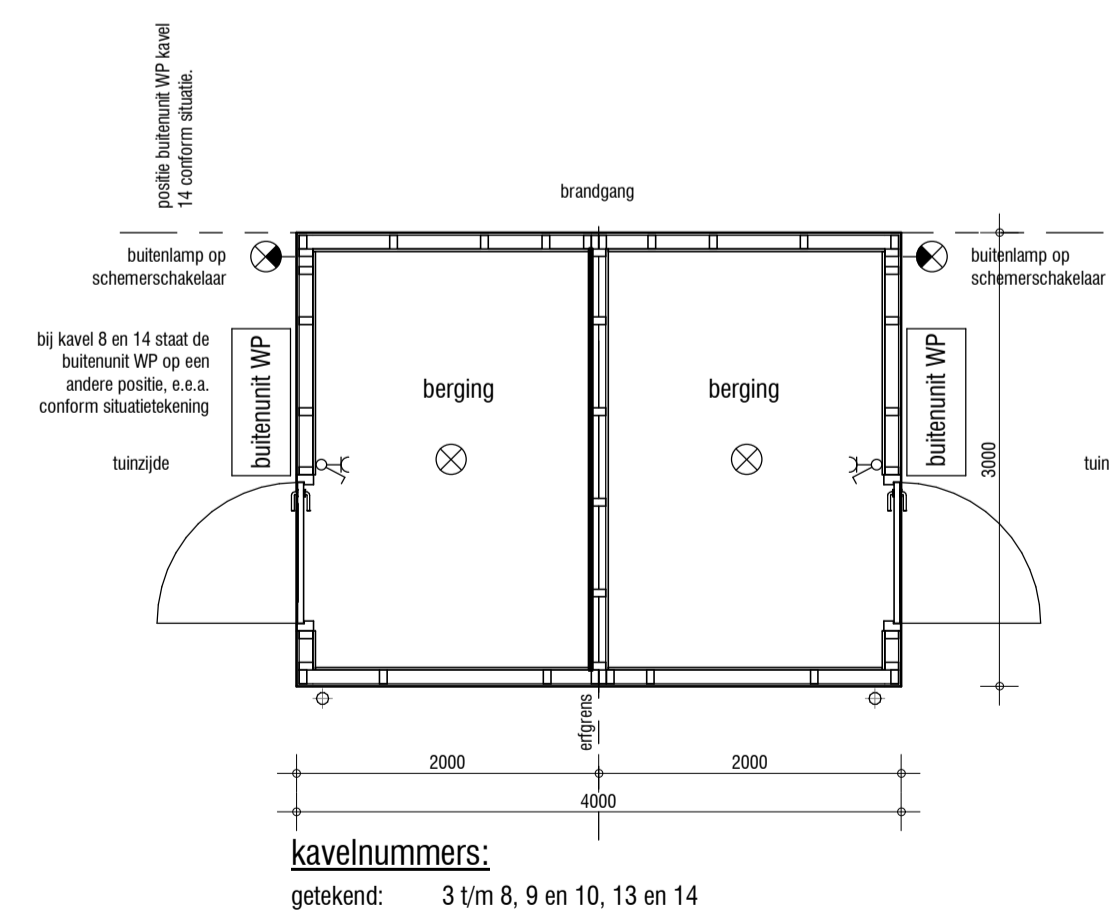


gevelprincipes
 voorgevel schaal 1 : 50
 zijgevel schaal 1 : 50
 voorgevel schaal 1 : 50
 zijgevel schaal 1 : 50
 voorgevel schaal 1 : 50
 zijgevel schaal 1 : 50
 zijgevel schaal 1 : 50

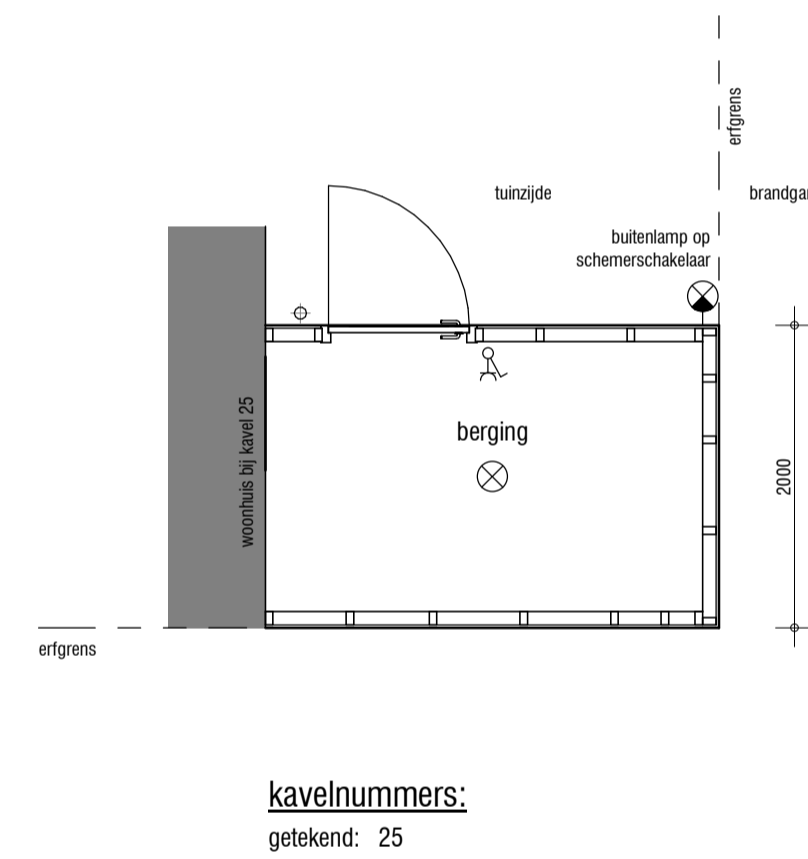

plattegrond
 schaal 1 : 50

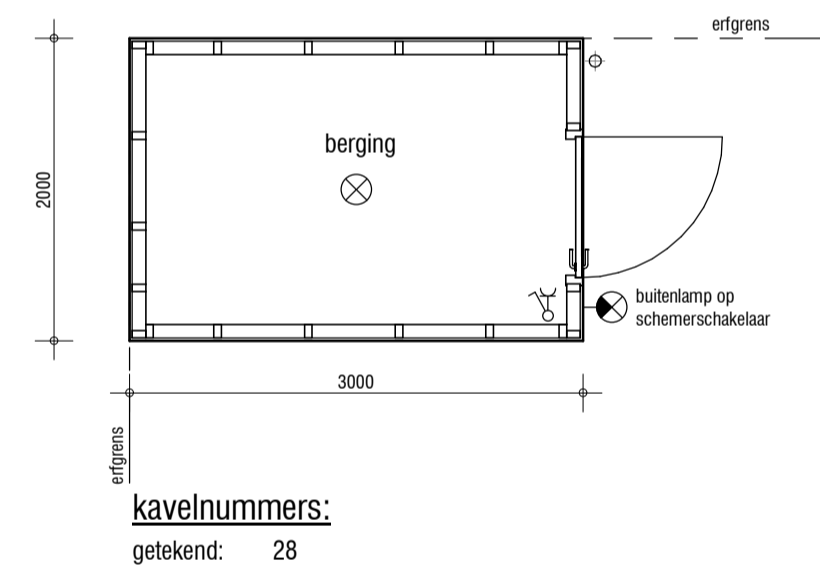

project
 tekeningnummer
 datum
 kavelnummer
 type



**ONDER
 TOREN**

Wonen onder de Toren te Groessen
HBO.VK.BE
15-04-2022
kavel 3 t/m 10, 13 t/m 28
HOUTEN BERGINGEN

