



Hoek- en tussenwoning
Kavels 15 t/m 24
Vanaf 101 m² gebruiksoppervlakte

- Kavels 15 en 24 hebben standaard een erker.



Type Meidoorn




BEGANE GROND



Hoek- en tussenwoning
Kavels 15 t/m 24
Vanaf 101 m² gebruiksoppervlakte

- Een praktisch ingedeelde tussen- of hoekwoning.
- Centraal gelegen in een mooie, landelijke omgeving.
- Comfortabel wonen met vloerverwarming op alle verdiepingen.
- Drie slaapkamers en een badkamer met toilet op de 1ste verdieping.
- De tuin is ideaal gelegen op het zuiden of het noorden.
- Compleet met eigen houten berging.
- Optioneel kan er op de tweede verdieping een extra kamer toe worden gevoegd.
- De kavels 15 en 24 worden standaard voorzien van een erker waardoor er meer leefruimte is op de begane grond.
- Bij kavel 23 is de dakkapel optioneel.
- De kavels 19 en 20 hebben twee parkeerplaatsen op de eigen oprit.
- Voldoende parkeergelegenheid in de directe omgeving.

Type Meidoorn

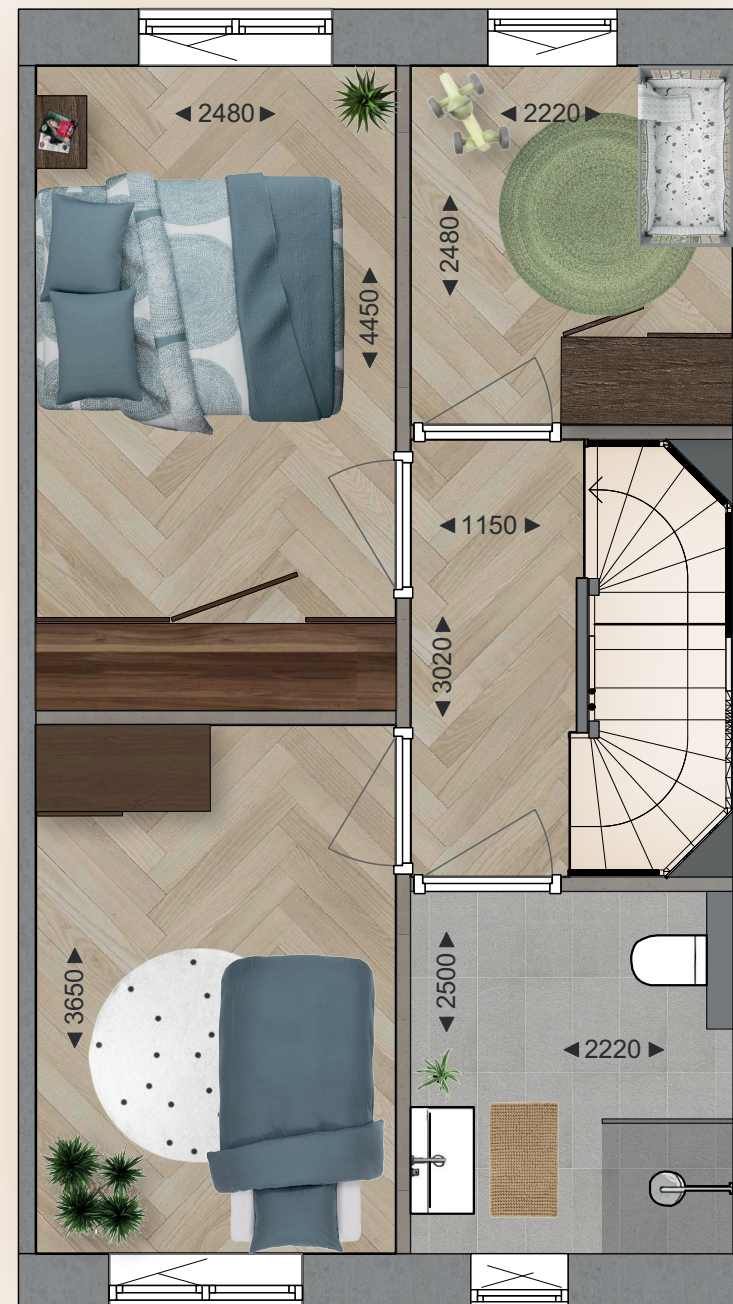


EERSTE VERDIEPING



Hoek- en tussenwoning
Kavels 15 t/m 24
Vanaf 101 m² gebruiksoppervlakte

- De woningen zijn voorzien van vloerverwarming op alle verdiepingen.
- Wil je meer leefruimte? Je eigen ideeën realiseren in de woning? Er zijn verschillende uitbreidings- en indelingsmogelijkheden die de woning nóg completer maken.

Type Meidoorn

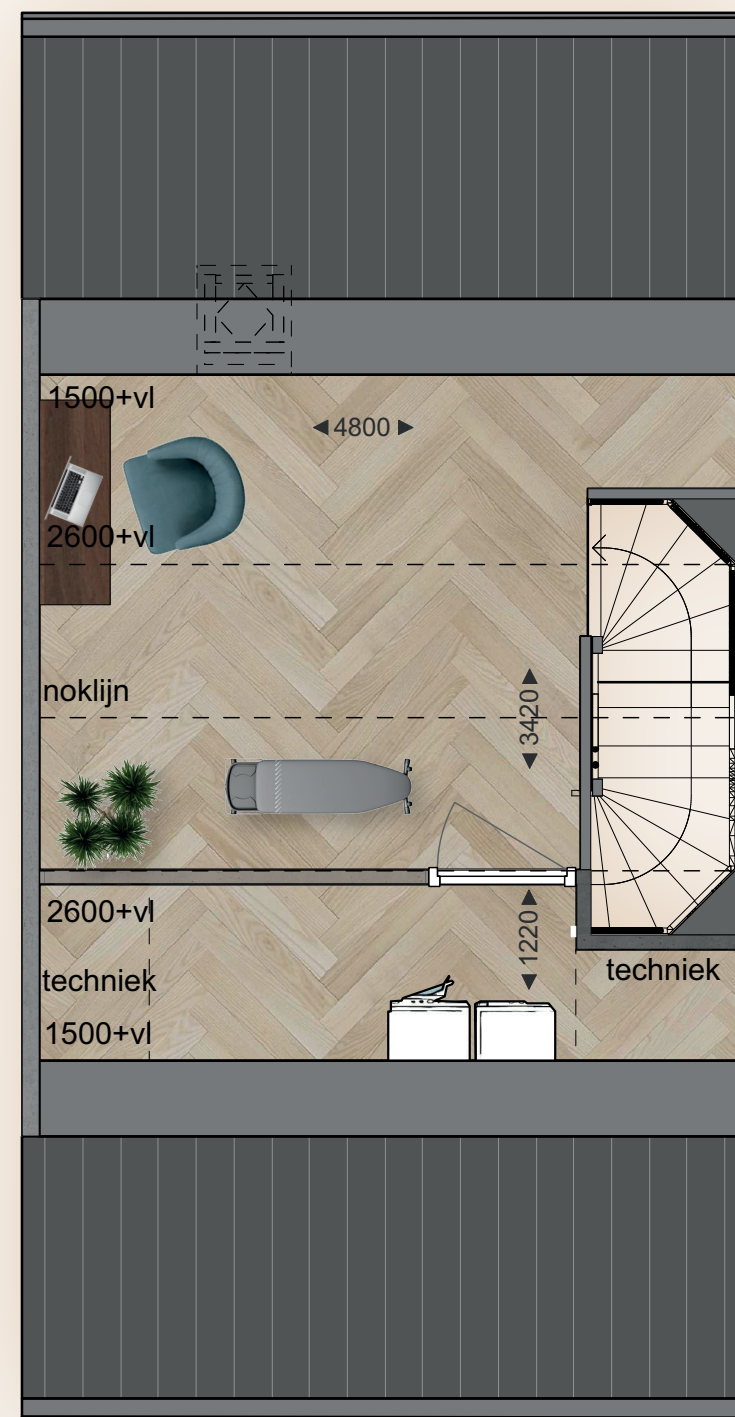

TWEEDE VERDIEPING




Hoek- en tussenwoning
Kavels 15 t/m 24
Vanaf 101 m² gebruiksoppervlakte

- De woning is uit te breiden met een aanbouw van 2,4 meter en dubbele deuren met zijlichten.

Uiteraard zijn er nog veel meer mogelijkheden om je eigen ideeën te realiseren in de woning. Informeer hiernaar bij de makelaar.

Type Meidoorn

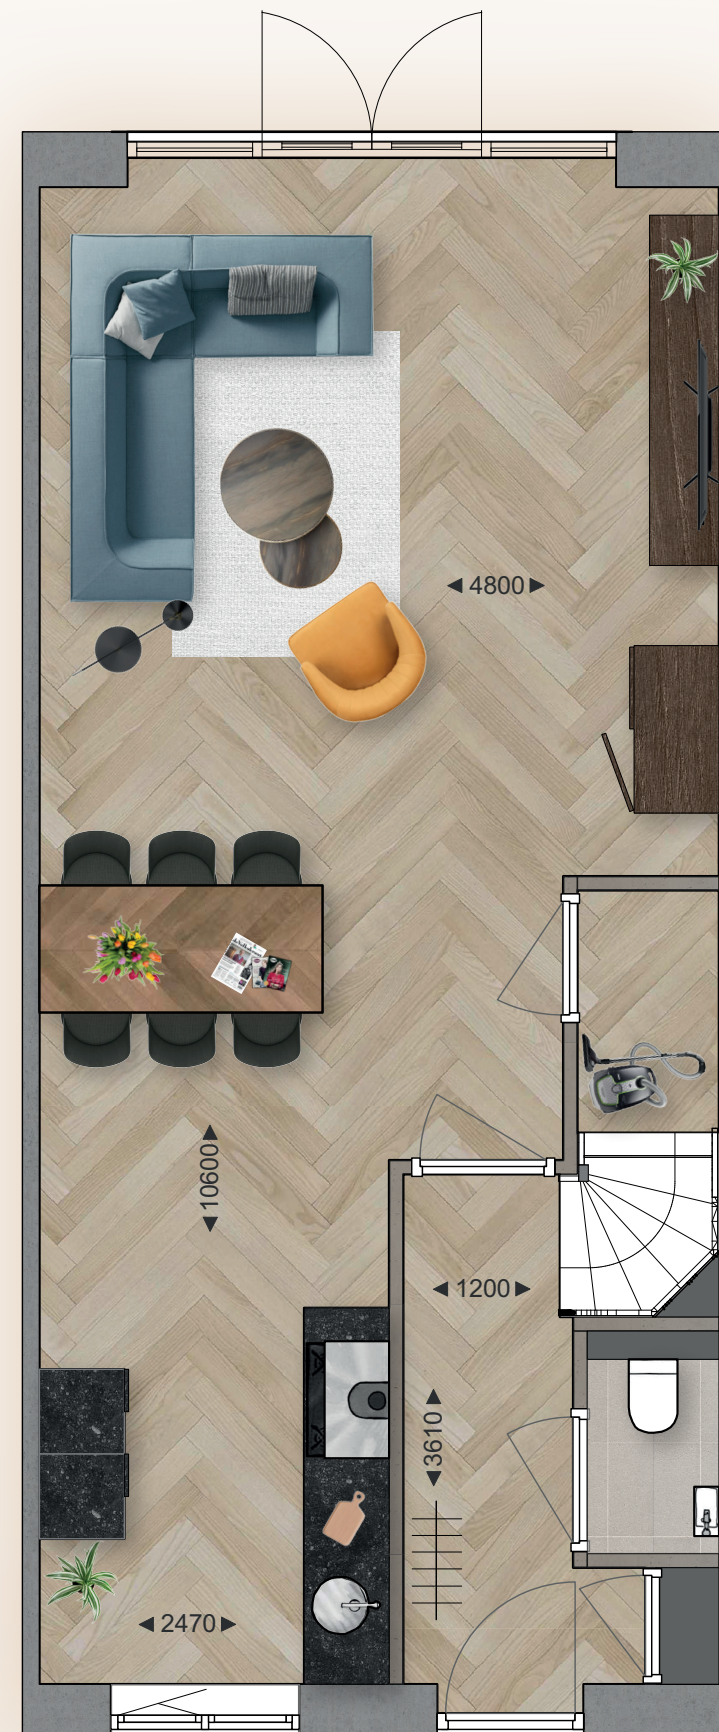

OPTIES
 BEGANE GROND