




voorgevel  
schaal 1:100

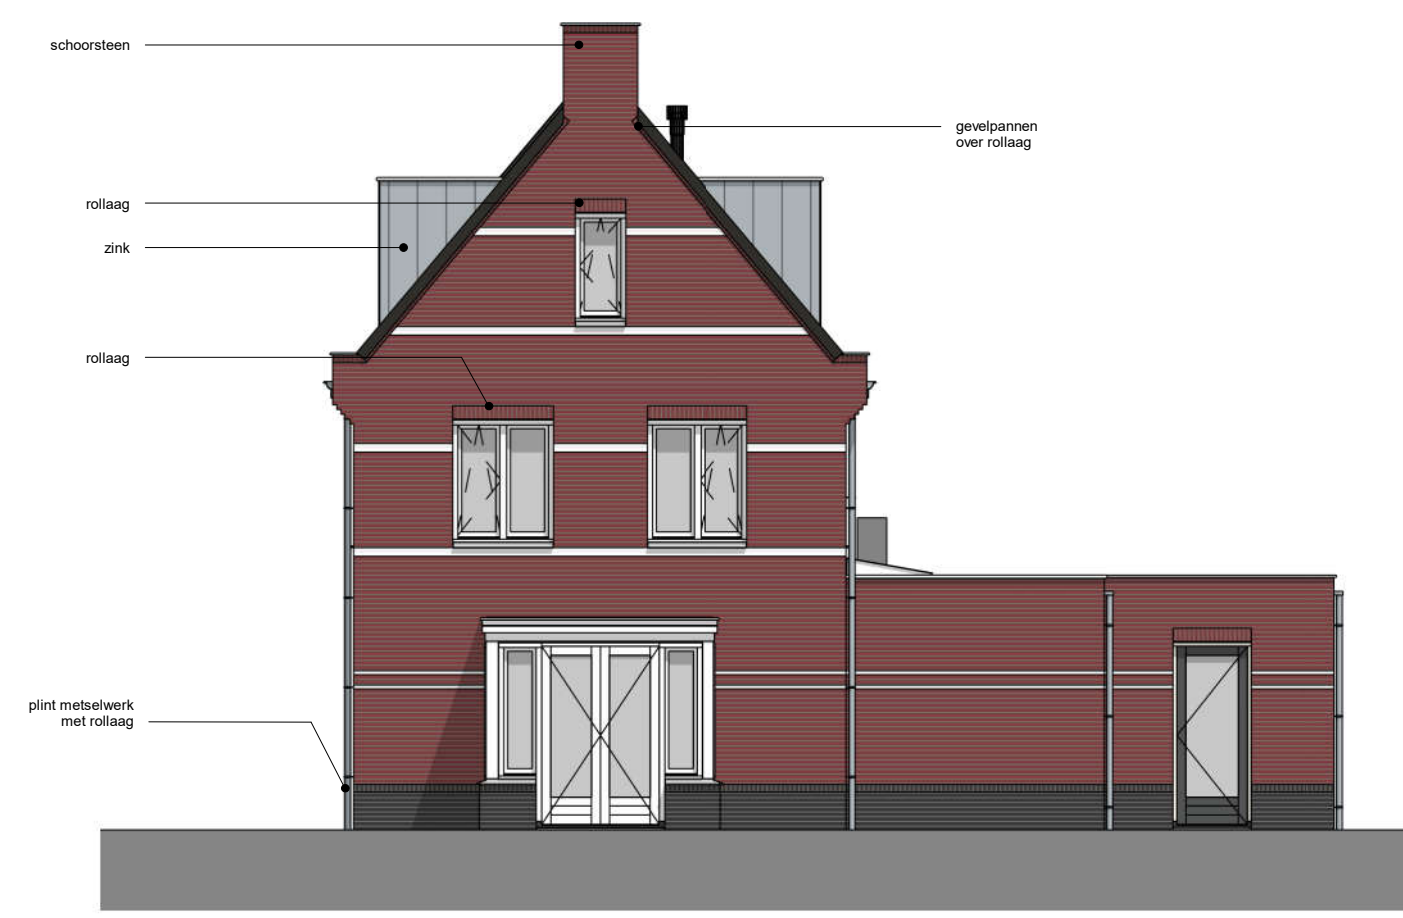


rechter zijgevel  
schaal 1:100





achtergevel  
schaal 1:100




linker zijgevel  
schaal 1:100

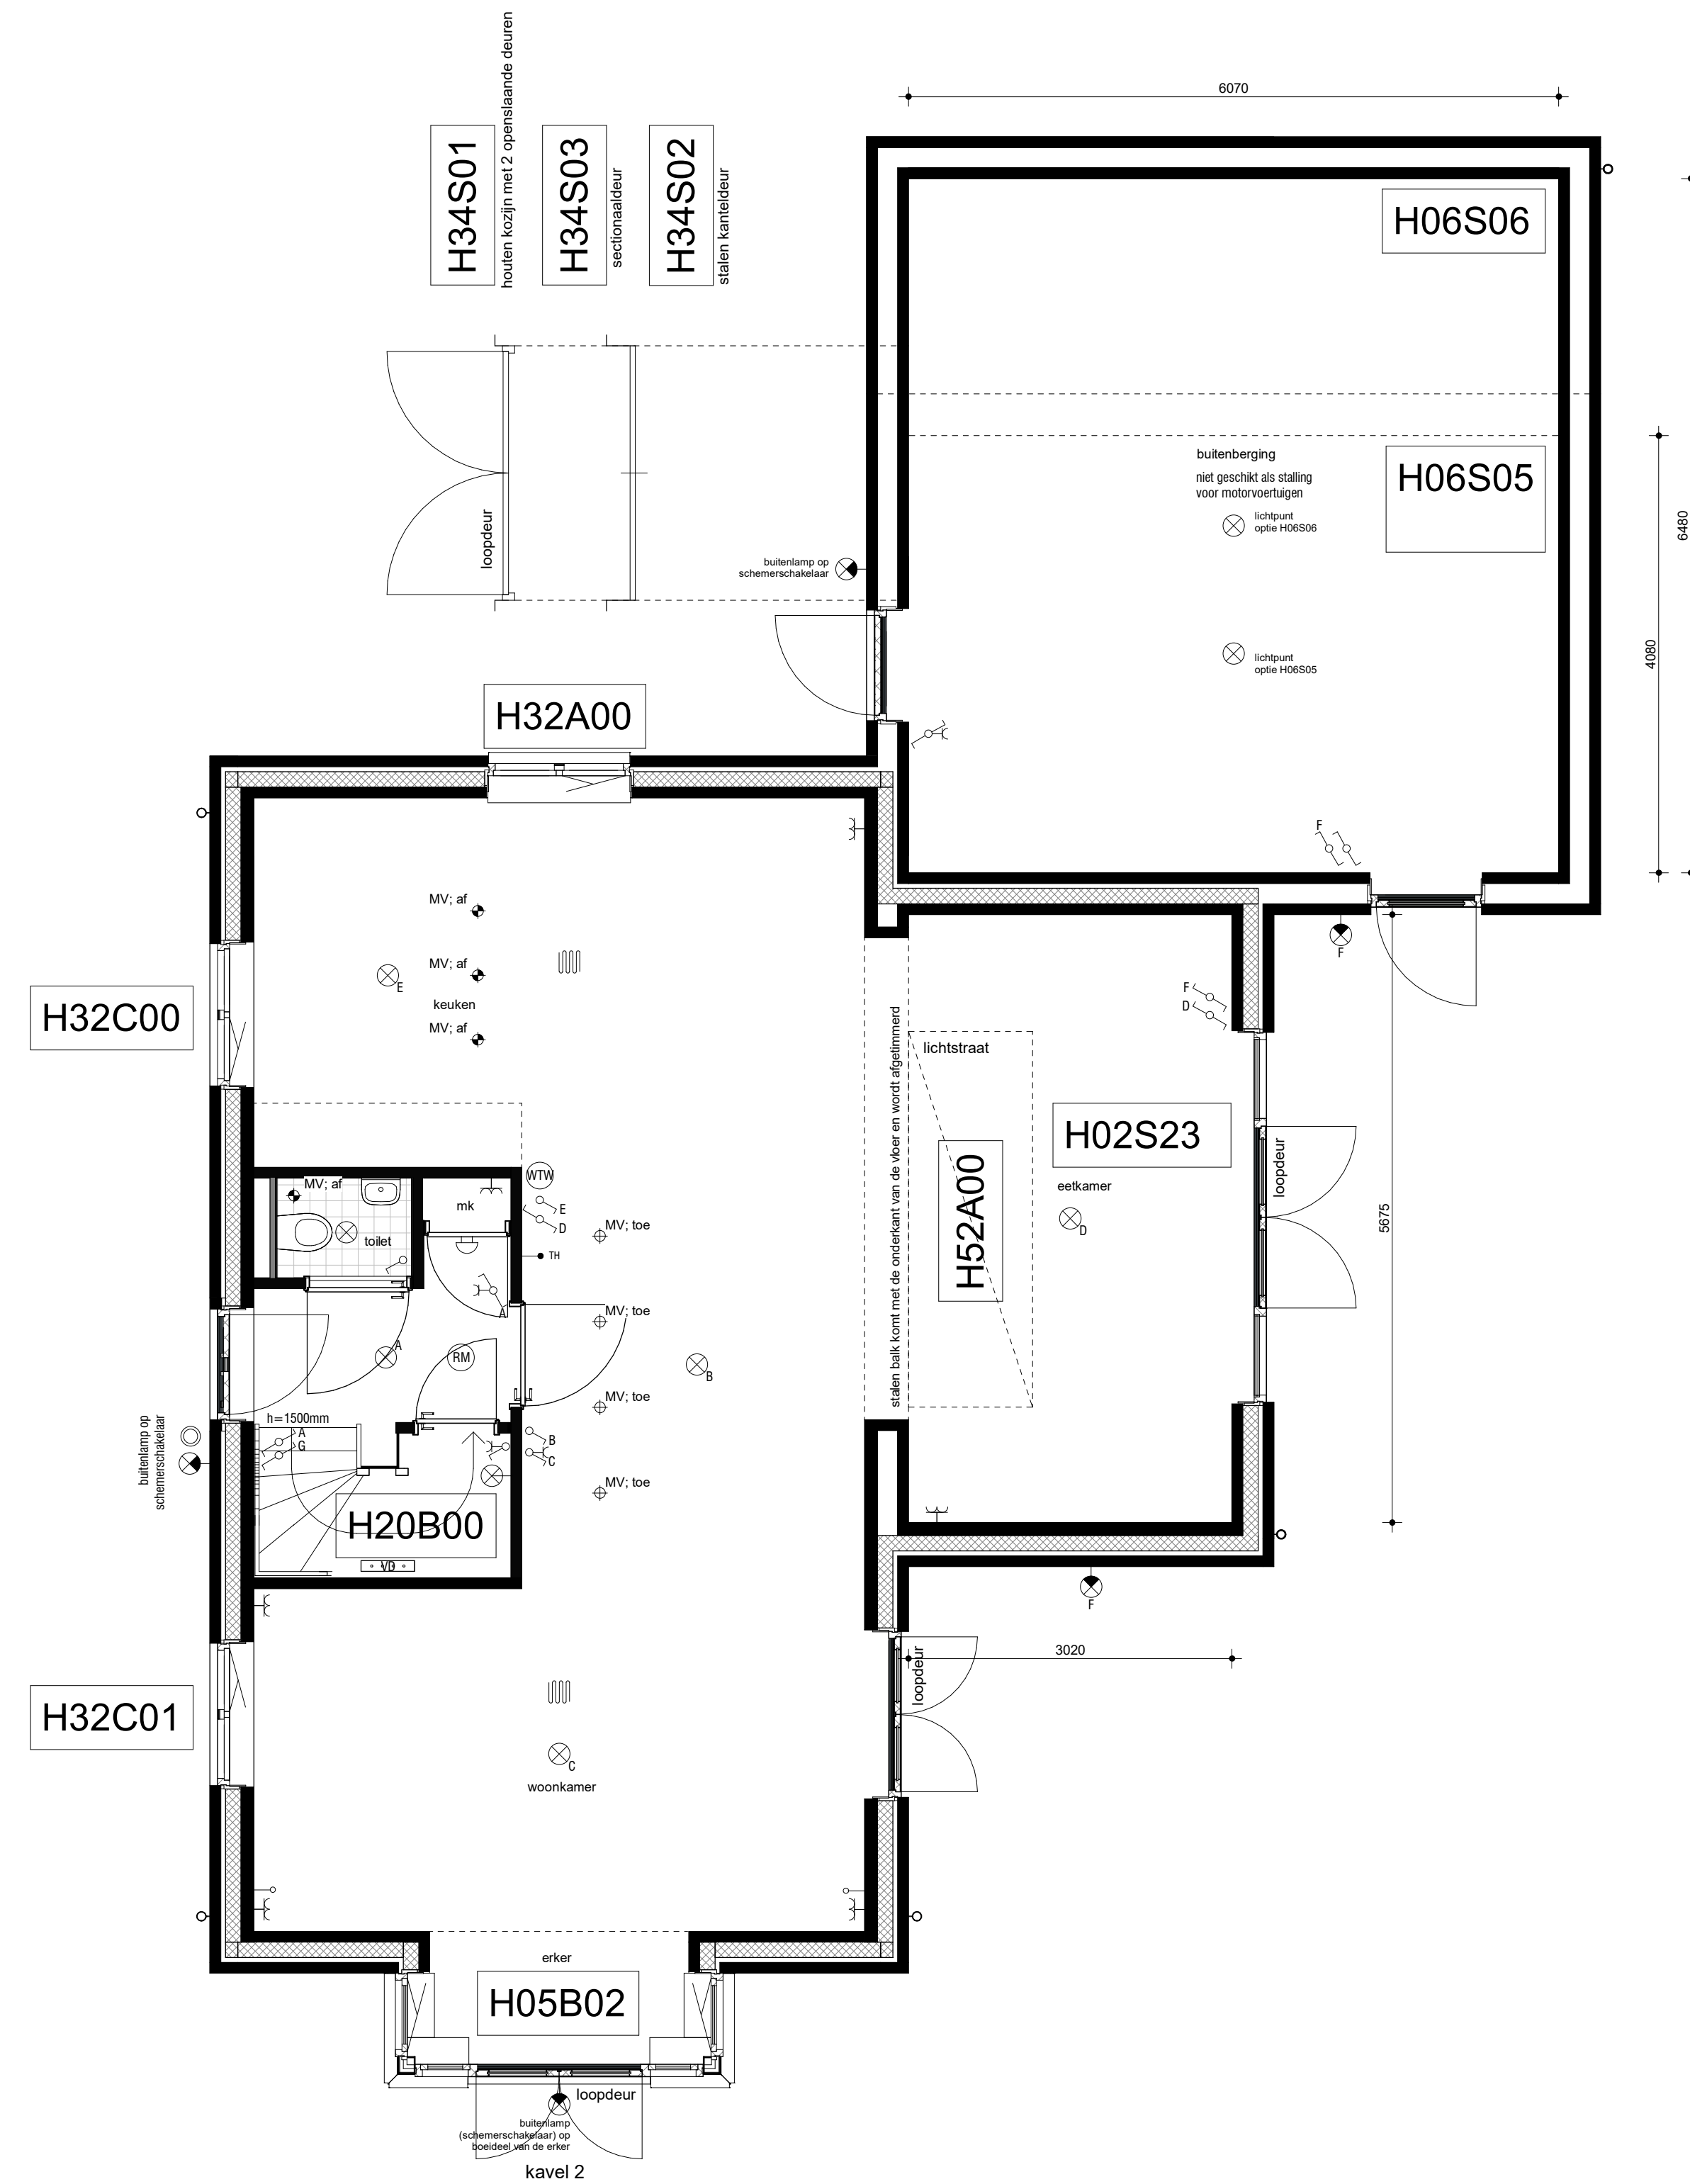

begane grond  
schaal 1:50

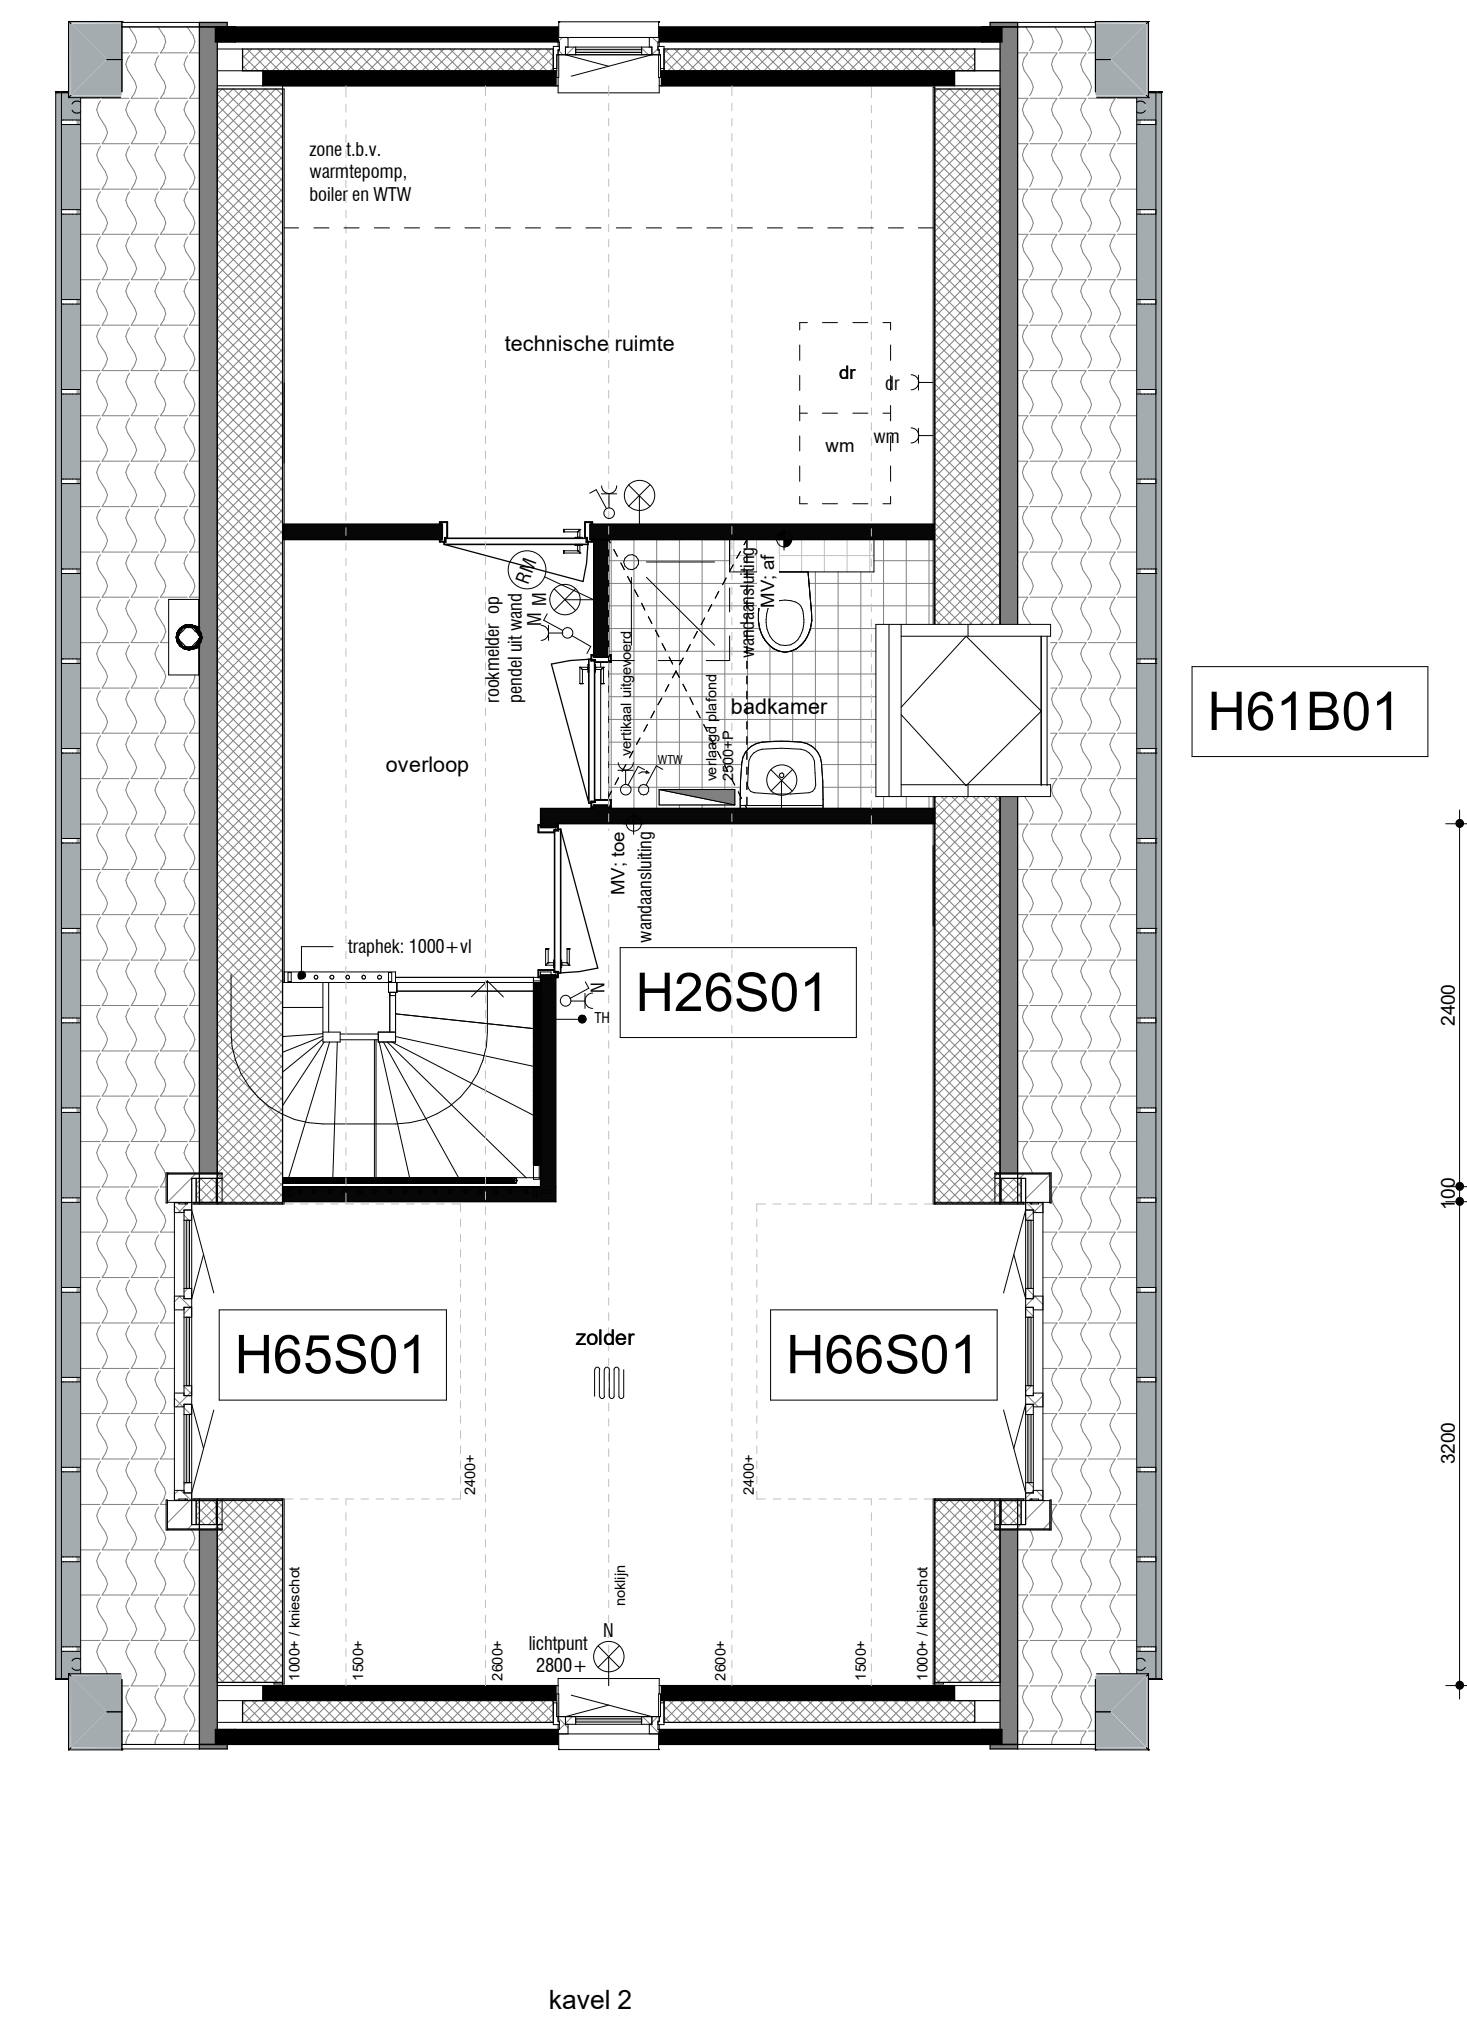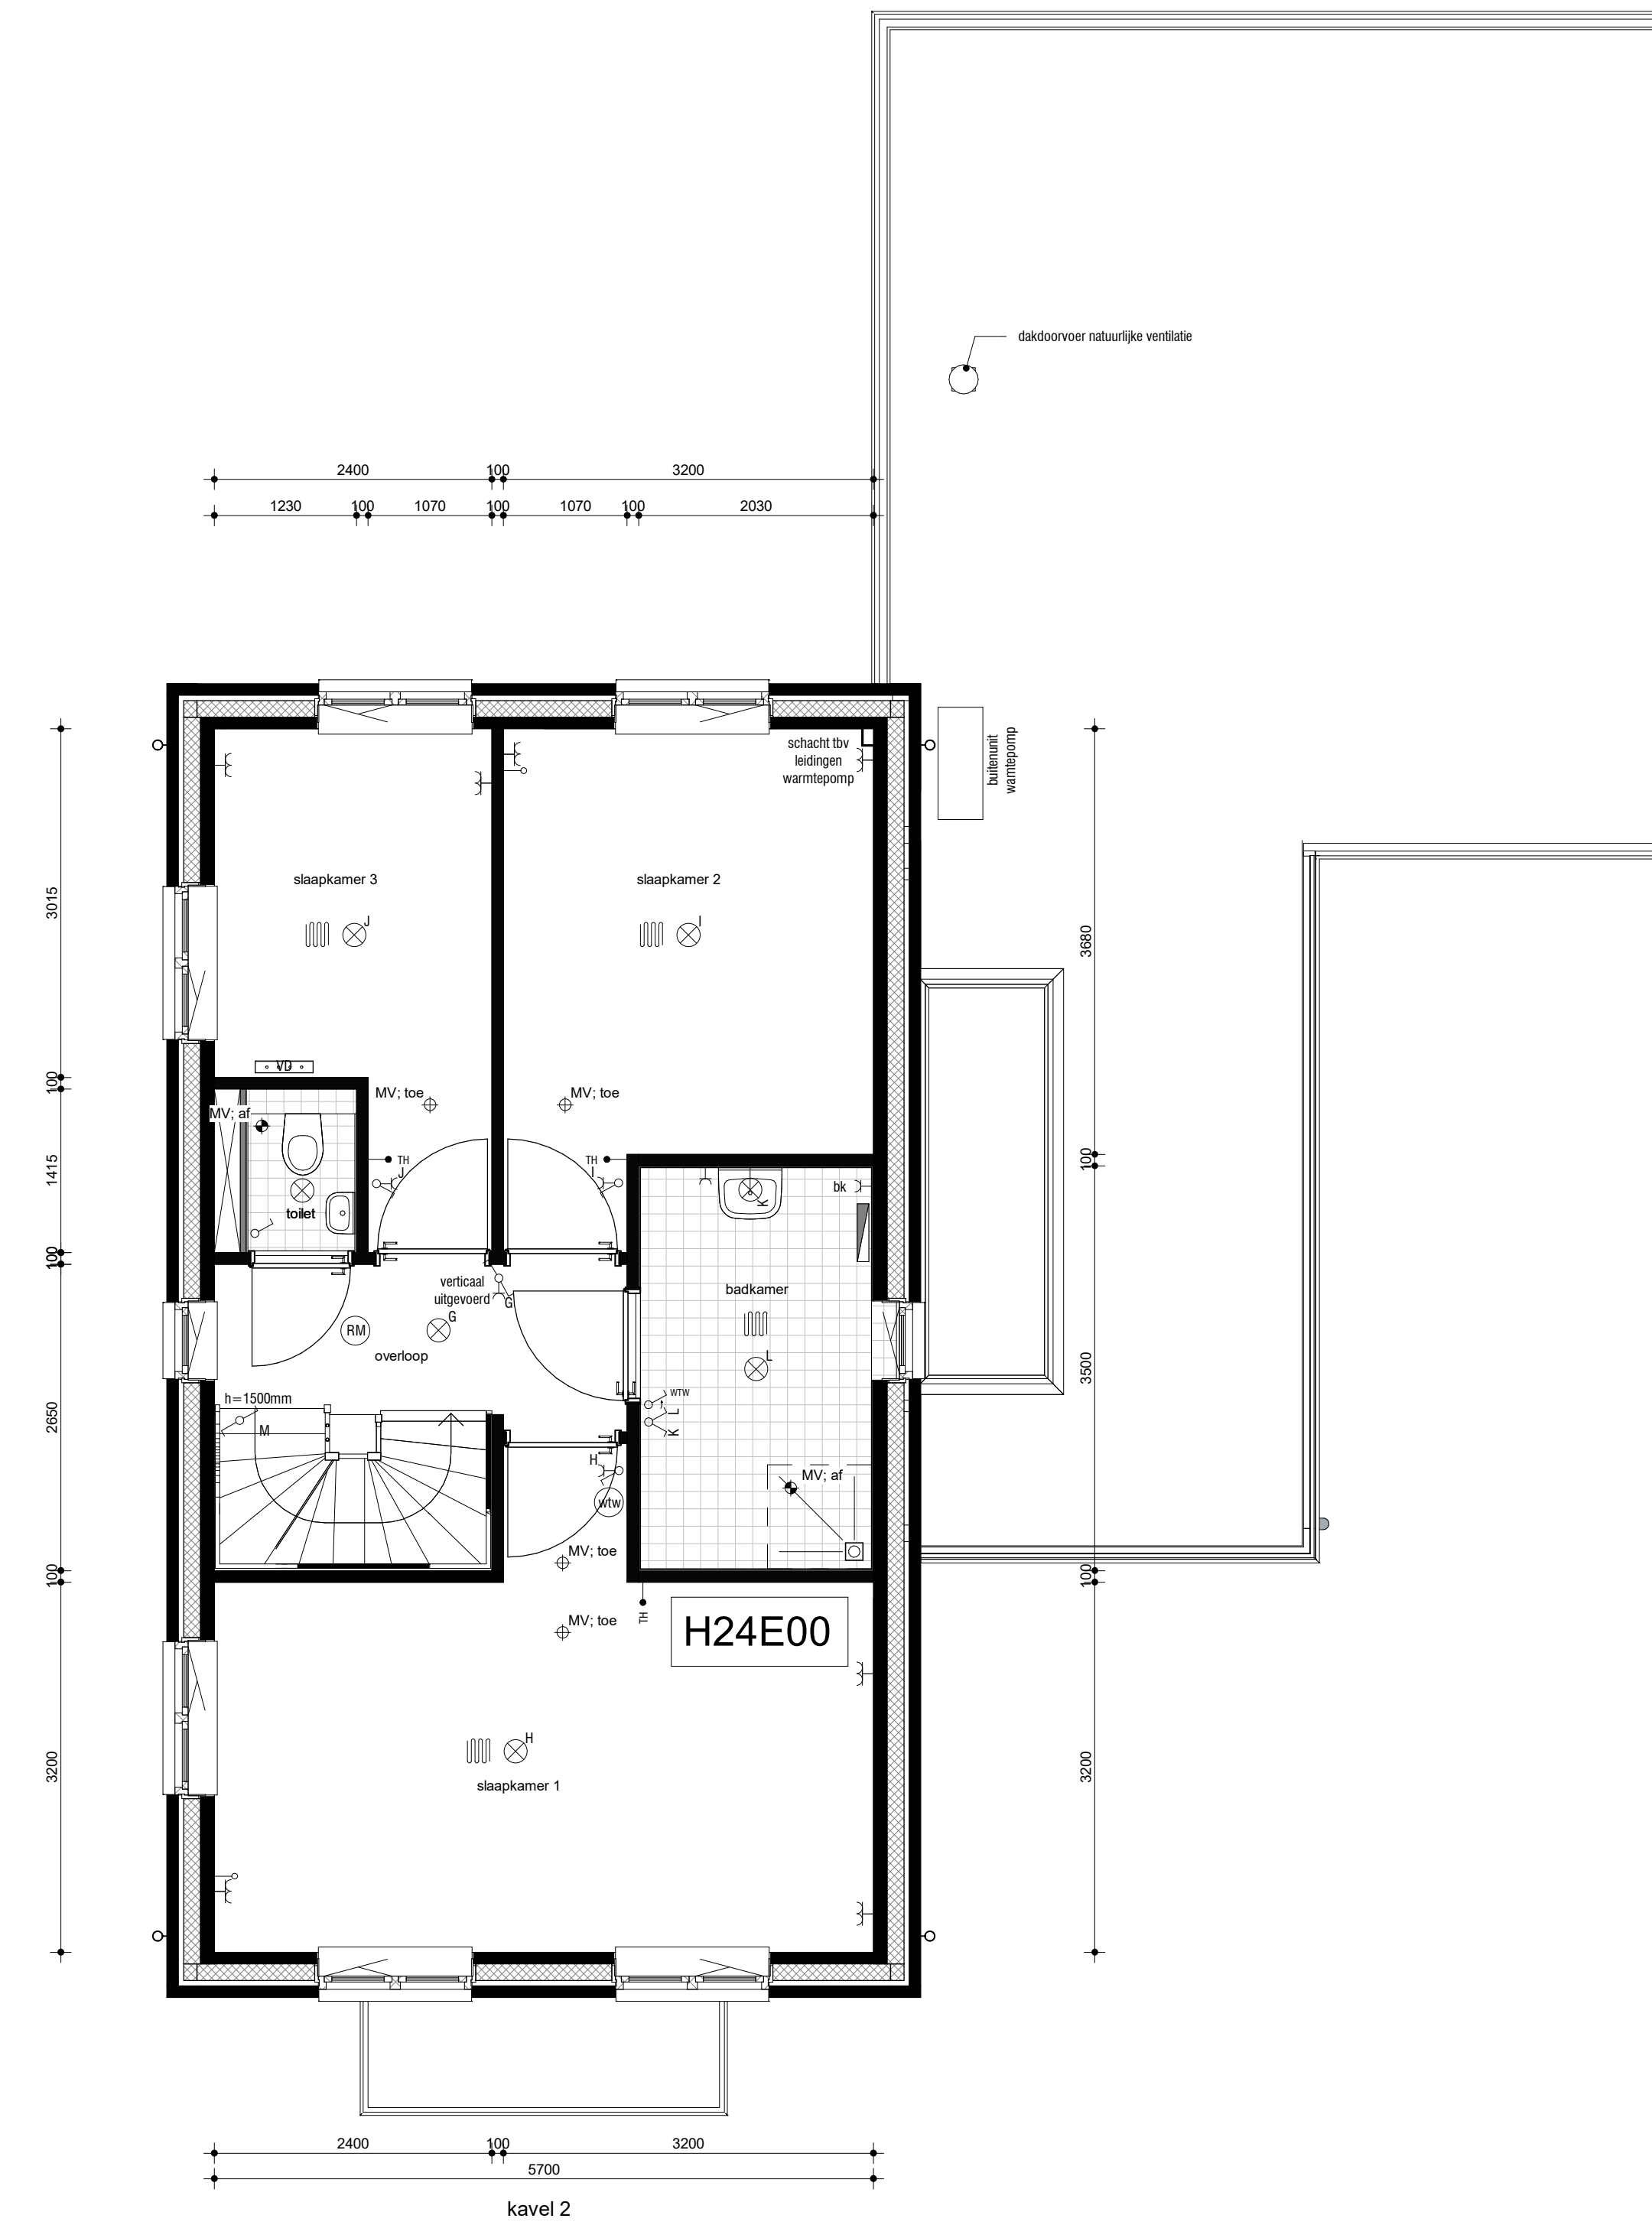

tweede verdieping  
schaal 1:50

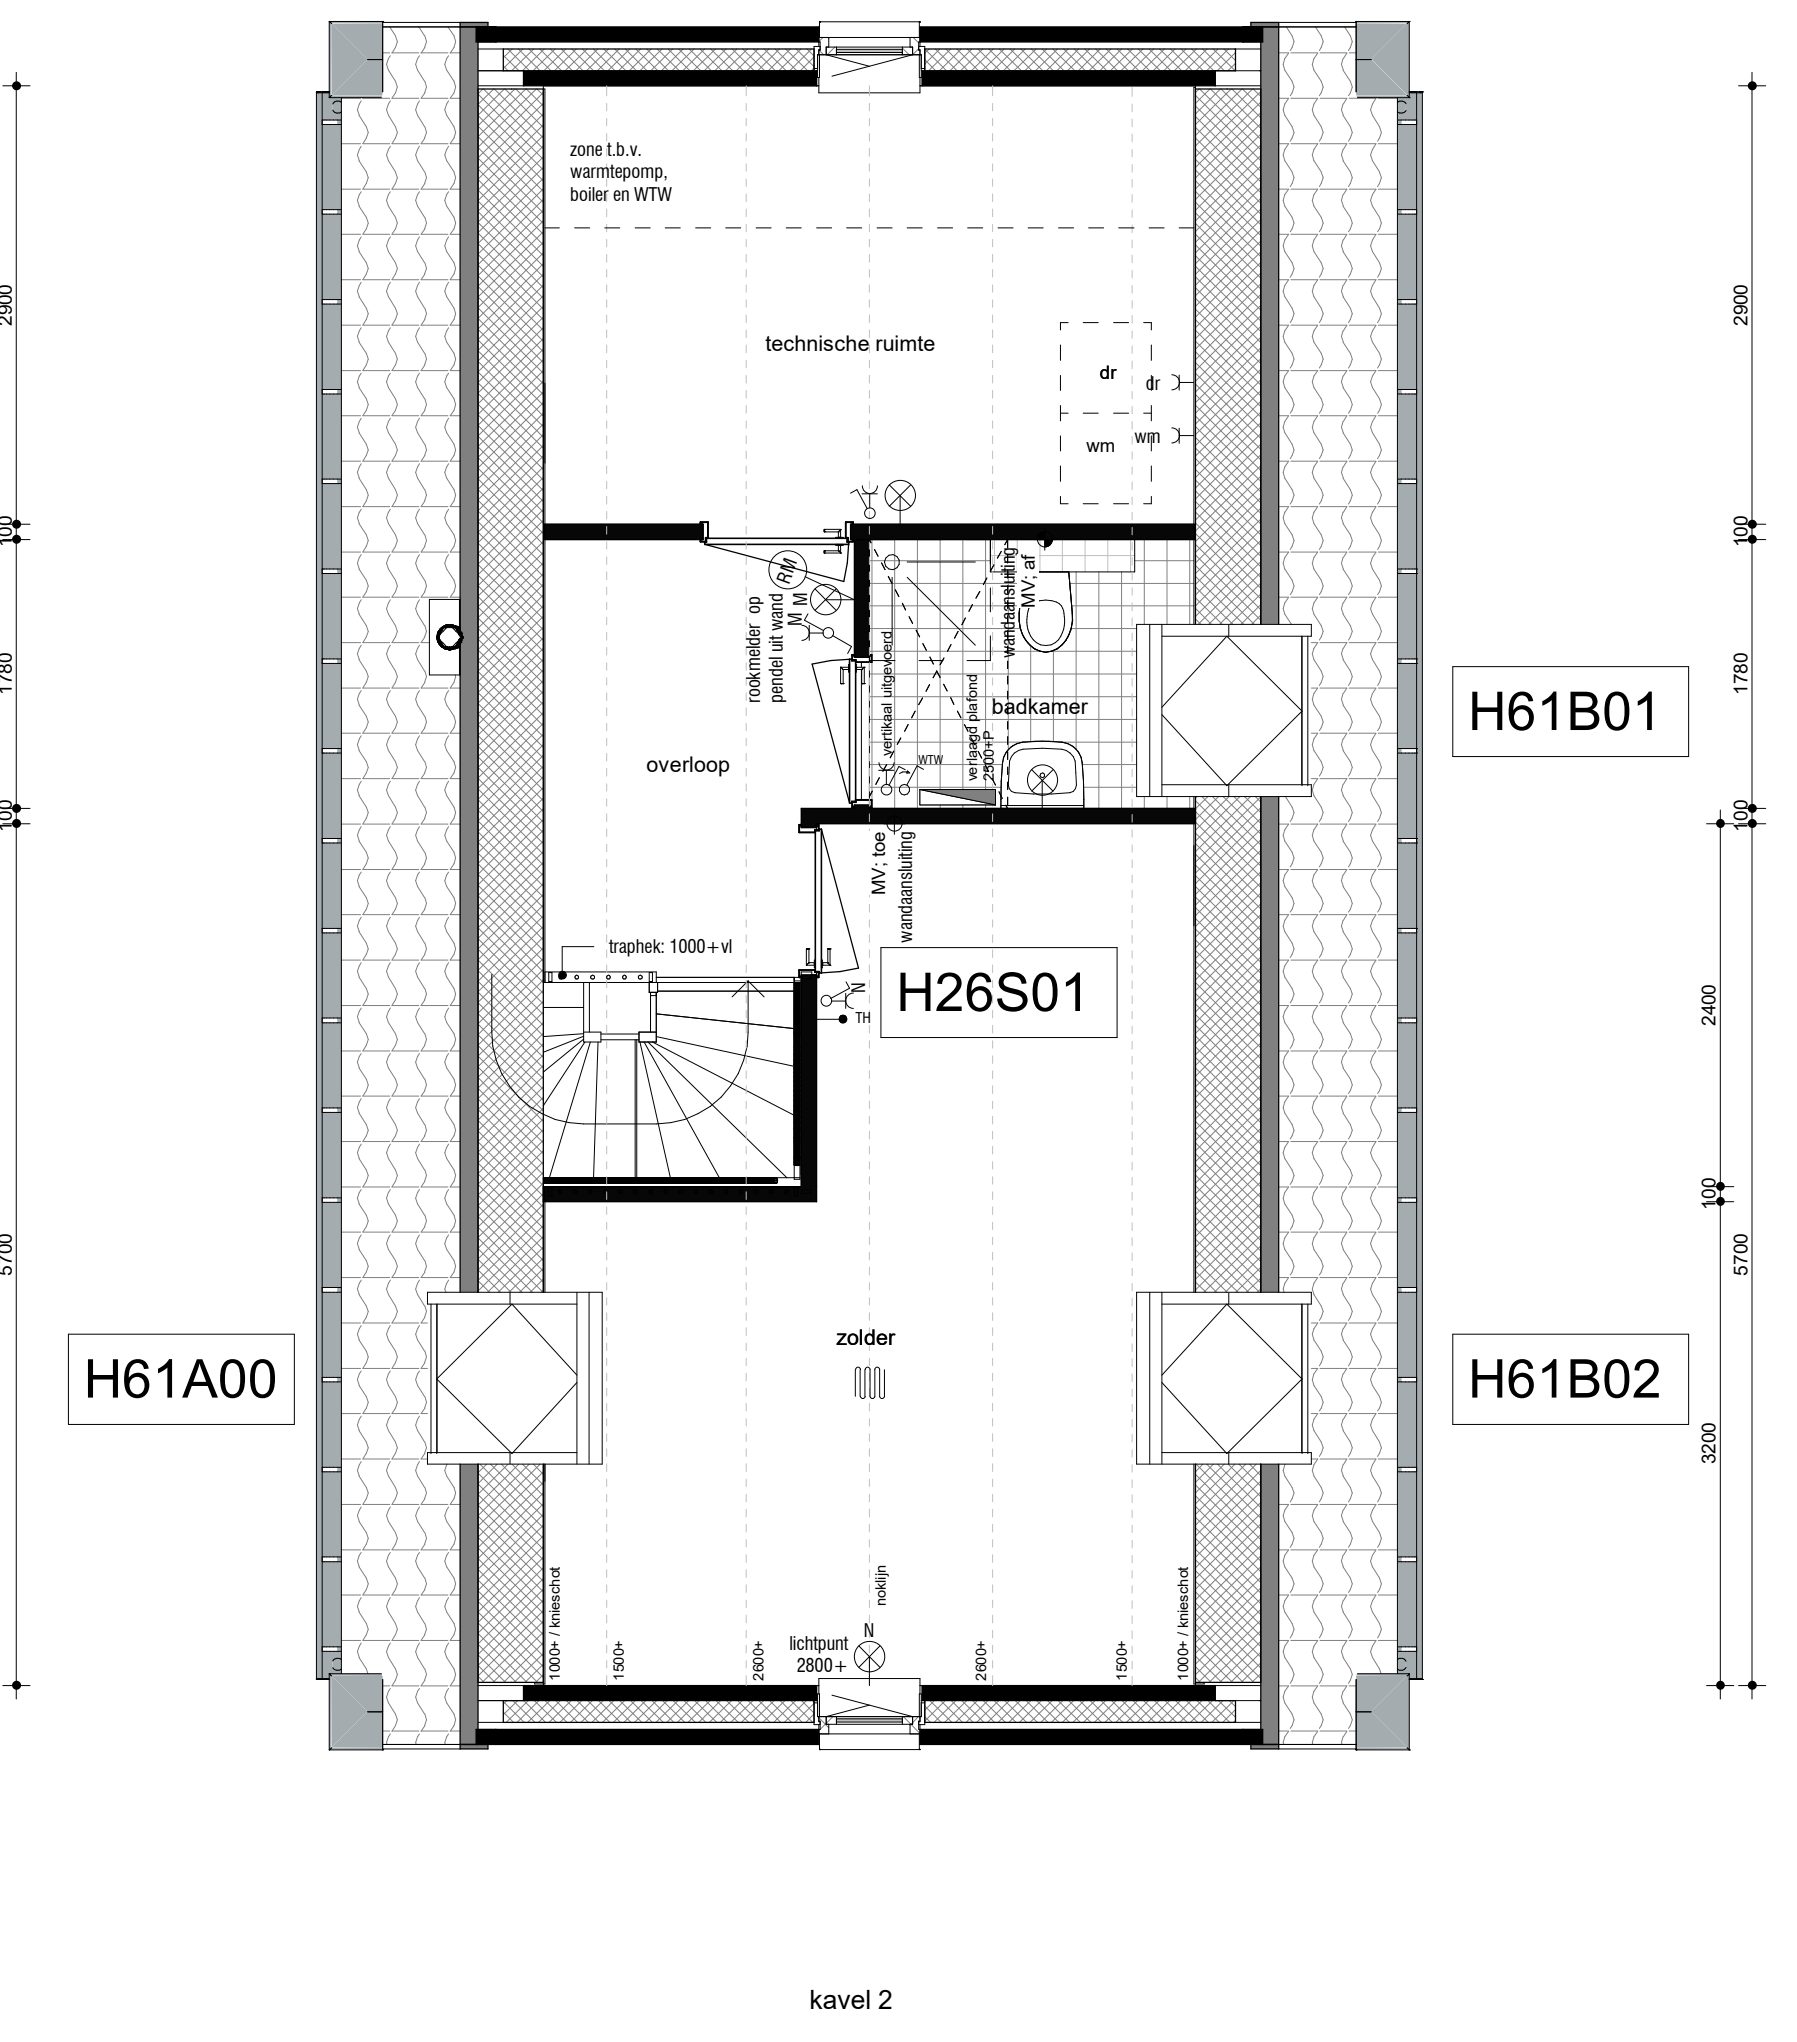

RENVOOI		
WCD, ENKELE MET RANDAARDE	WCD, ENKELE MET RANDAARDE	OPSTELPLAATS WTW-UNIT
WCD, DOUBBELE MET RANDAARDE	WCD, DOUBBELE MET RANDAARDE	OPSTELPLAATS PV-OMFORMER
AANSLUITPUNT WASHMACHINE	AANSLUITPUNT WASHMACHINE	HEMELWATERAFVOER
AANSLUITPUNT DROGER	AANSLUITPUNT DROGER	ROOKMELDER
AANSLUITPUNT E-RADIATOR	AANSLUITPUNT E-RADIATOR	KAMERTHERMOSTAAT, BEDRAAD
SCHAKELAAR, ENKELPOLIG	SCHAKELAAR, ENKELPOLIG	AZIJGPIJNT, MECHANISCHE VENTILATIE, PLAFOND / WAND
SCHAKELAAR, SERIE	SCHAKELAAR, SERIE	LUCHTDOEVEERPUNT, MECHANISCHE VENT, PLAFOND
SCHAKELAAR, WISSEL	SCHAKELAAR, WISSEL	VLOERVERWARMING
PULSSCHAKELAAR WTW	PULSSCHAKELAAR WTW	OPSTELPLAATS VERDELER CENTRALE VERWARMING
PLAFONDLICHTPUNT	PLAFONDLICHTPUNT	OPSTELPLAATS WASHMACHINE
WANDLICHTPUNT	WANDLICHTPUNT	OPSTELPLAATS CONDENSROEGER
WANDLICHTPUNT MET ARMATUUR	WANDLICHTPUNT MET ARMATUUR	OPSTELPLAATS BOILER
WTW SCHAKELAAR + CO <sub>2</sub> SENSOR	WTW SCHAKELAAR + CO <sub>2</sub> SENSOR	OPSTELPLAATS WARMTEPOMP
DEURBEL	DEURBEL	METERKAST
DRUKKNOP, DEURBEL	DRUKKNOP, DEURBEL	ELEKTRISCHE RADIATOR (BADKAMER),
LEIDING, BEDRAAD	LEIDING, BEDRAAD	AFMETINGEN EN POSITIE INDICATIE
LEIDING, ONBEDRAAD	LEIDING, ONBEDRAAD	KOZIJNDEUR ZONDER BOVENLICHT
		KOZIJNDEUR MET BOVENLICHT
		GELUIDWERENDE BINNENDEUR

DE MAATVOERING EN SYMBOLEN OP DEZE TEKENING ZIJN TER INDICATIE, ER KUNNEN DERHALVE GEEN RECHTEN AAN ONTLEEND WORDEN.  
DE EXACTE POSITIE VAN HET AFZIJGPIJNT (EN) IN BADKAMER, TOILET(TEN) NADER TE BEPALEN DOOR DE INSTALLATEUR.  
DE OPSTELPLAATS VAN DE WARMTEPOMP, BOILER (INDEN VAN TOEPASSING) EN WTW EN DE POSITIE VAN ONTLICHTING, DAKDOORVOEREN EN WTW ROOSTERS, WAGEN TE BEPALEN DOOR DE INSTALLATEUR.  
DE WEEERGEVEEN MAATVOERING IS IN MILLIMETERS.



project  
tekeningnummer  
datum  
kavelnummer  
type

**Wonen onder de Toren te Groessen**  
**HBO.VK.OP.G2**  
**15-04-2022**  
**2**  
**Zomereik**  
**Optie overzicht**

