




voorgevel
schaal 1 : 100




rechtergevel
schaal 1 : 100



achtergevel
schaal 1 : 100

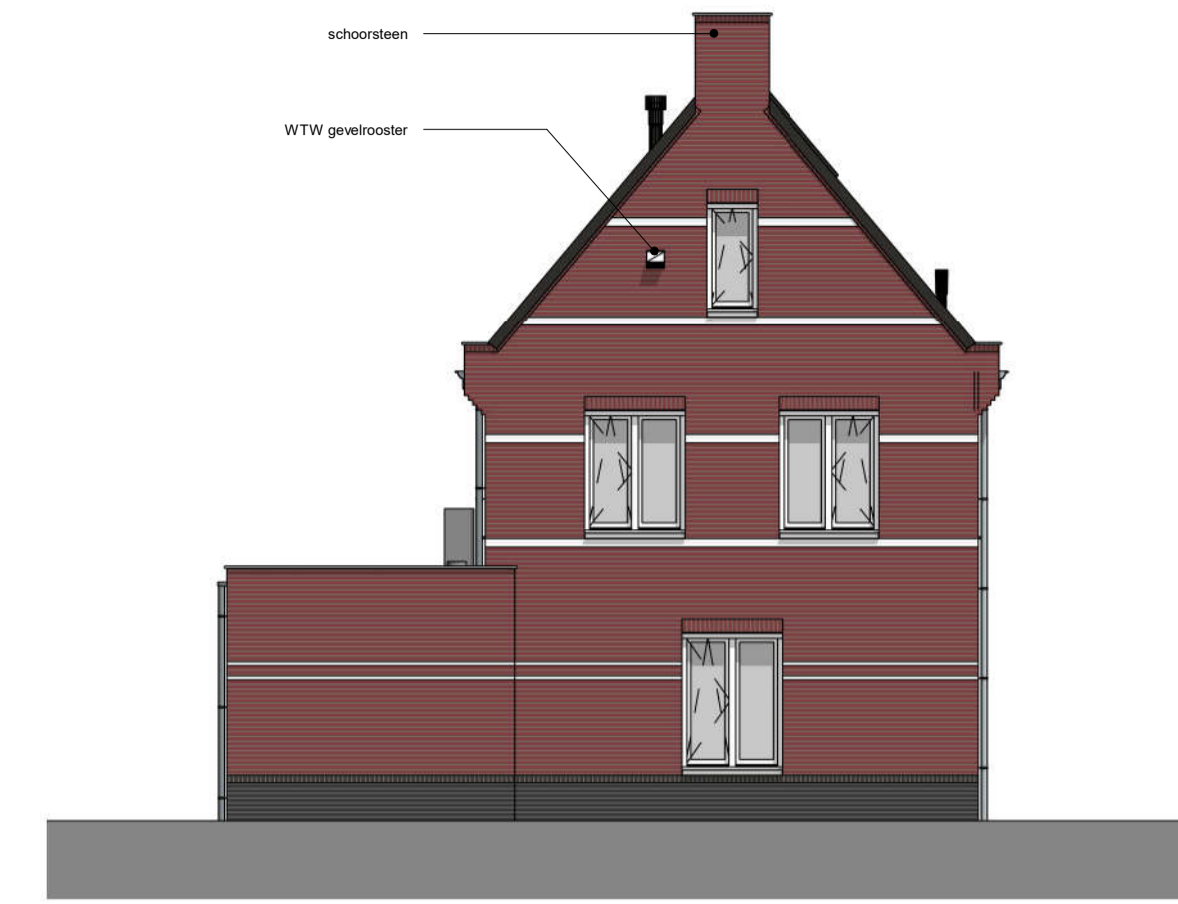

linkergevel
schaal 1 : 100

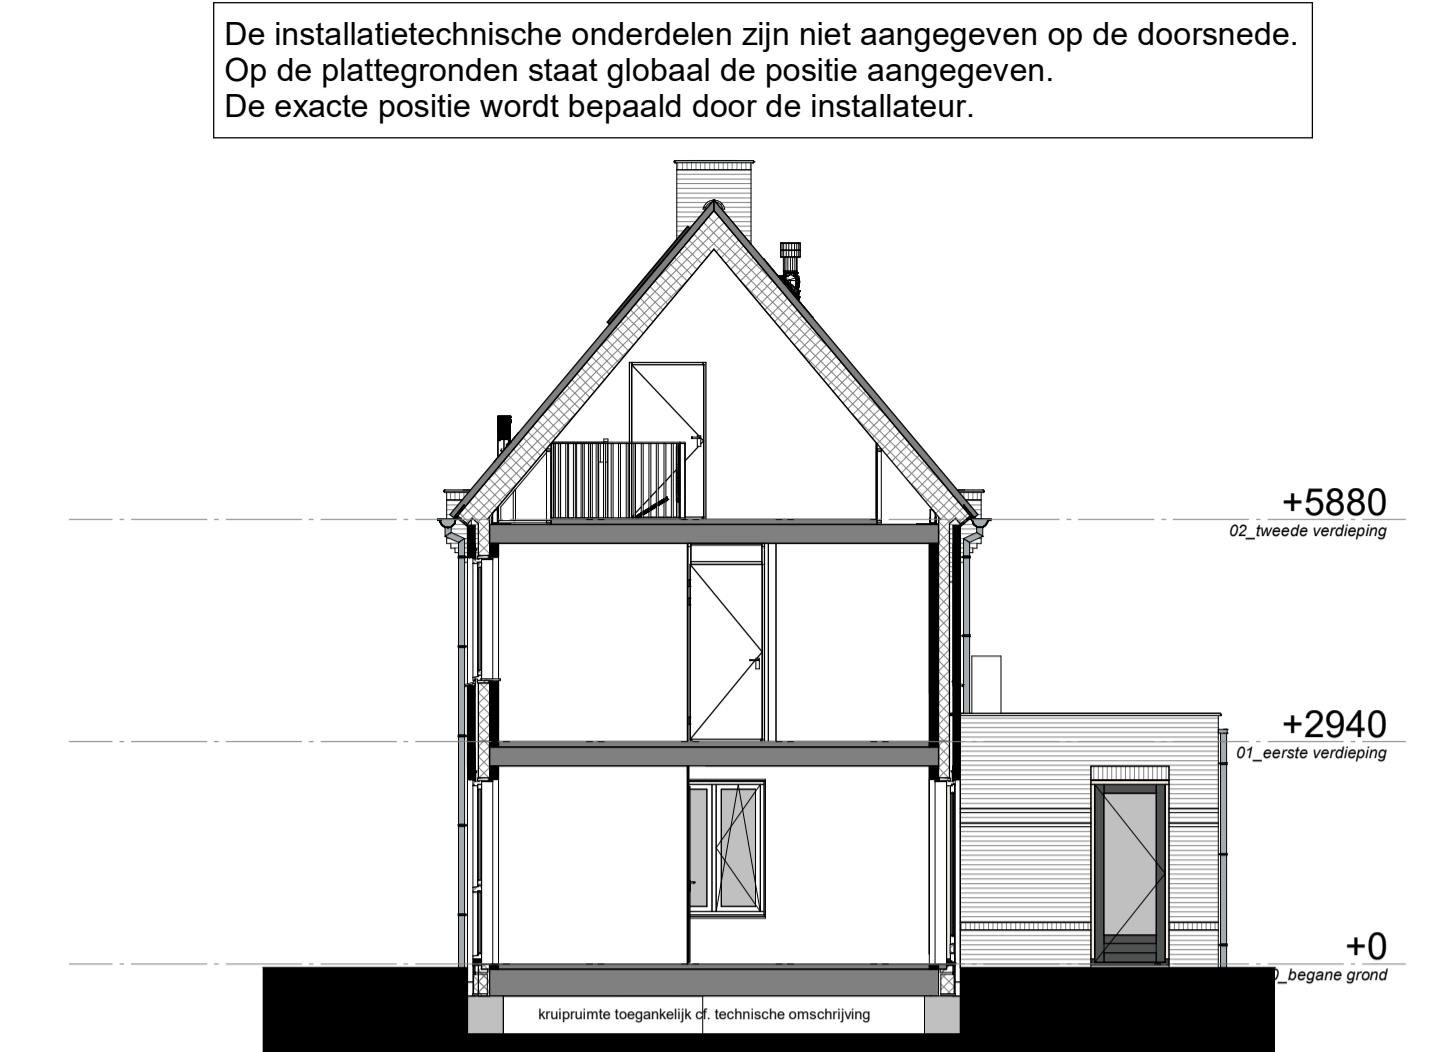


Doorsnede
schaal 1 : 100


RENOVOOI

←	WCD, ENKELE MET RANDAARDE	wtw	OPSTELPLAATS WTW-UNIT
←	WCD, DUBBELE MET RANDAARDE	pv	OPSTELPLAATS PV-OMFORMER
←	AANSLUITPUNT WASMACHINE	o _{bas}	HEMELWATERAFVOER
←	AANSLUITPUNT DROGER	RM	ROOKMELDER
←	AANSLUITPUNT E-RADIATOR	→ in	KAMERTHERMOSTAAT, BEDRAAD
←	SCHAKELAAR, ENKELPOLIG	↔	AFZUGPUNT, MECHANISCHE VENTILATIE, PLAFOND / WAND
←	SCHAKELAAR, SERIE	↔	LUCHTTOEVOERPUNT, MECHANISCHE VENT, PLAFOND
←	SCHAKELAAR, WISSEL	↔	VLOERVERWARMING
←	PULSSCHAKELAAR WTW	↔	OPSTELPLAATS VERDELER CENTRALE VERWARMING
←	PLAFONDLICHTPUNT	↔	OPSTELPLAATS WASMACHINE
←	WANDLICHTPUNT	↔	OPSTELPLAATS CONDENSROGER
←	WANDLICHTPUNT MET ARMATUUR	↔	OPSTELPLAATS BOILER
←	WTW SCHAKELAAR + CO ₂ SENSOR	↔	OPSTELPLAATS WARMTEPOMP
←	DEURBEL	↔	METERKAST
←	DRUKKNOP, DEURBEL	↔	ELEKTRISCHE RADIATOR (BADKAMER),
←	LEIDING, BEDRAAD	↔	AFMETINGEN EN POSITIE INDICATIEF
←	LEIDING, ONBEDRAAD	↔	KOZUNDEUR ZONDER BOVENLICHT
		↔	KOZUNDEUR MET BOVENLICHT
		↔	GELUIDWERENDE BINNENDEUR


DE MAATVOERING EN SYMBOLEN OP DEZE TEKENING ZIJN TER INDICATIE, ER KUNNEN DERHALVE GEEN RECHTEN AAN ONTLEEND WORDEN.
DE EXACTE POSITIE VAN HET AFZUGPUNT (EN) IN BADKAMER, TOILET(TEN) NADER TE BEPALEN DOOR DE INSTALLATEUR.
DE OPSTELPLAATS VAN DE WARMTEPOMP, BOILER (INDIEN VAN TOEPASSING) EN WTW EN DE POSITIE VAN ONTLICHTING, DAKDOORVOEREN EN WTW ROOSTERS NADER TE BEPALEN DOOR DE INSTALLATEUR.
DE WEEERGEVEEN MAATVOERING IS IN MILLIMETERS.

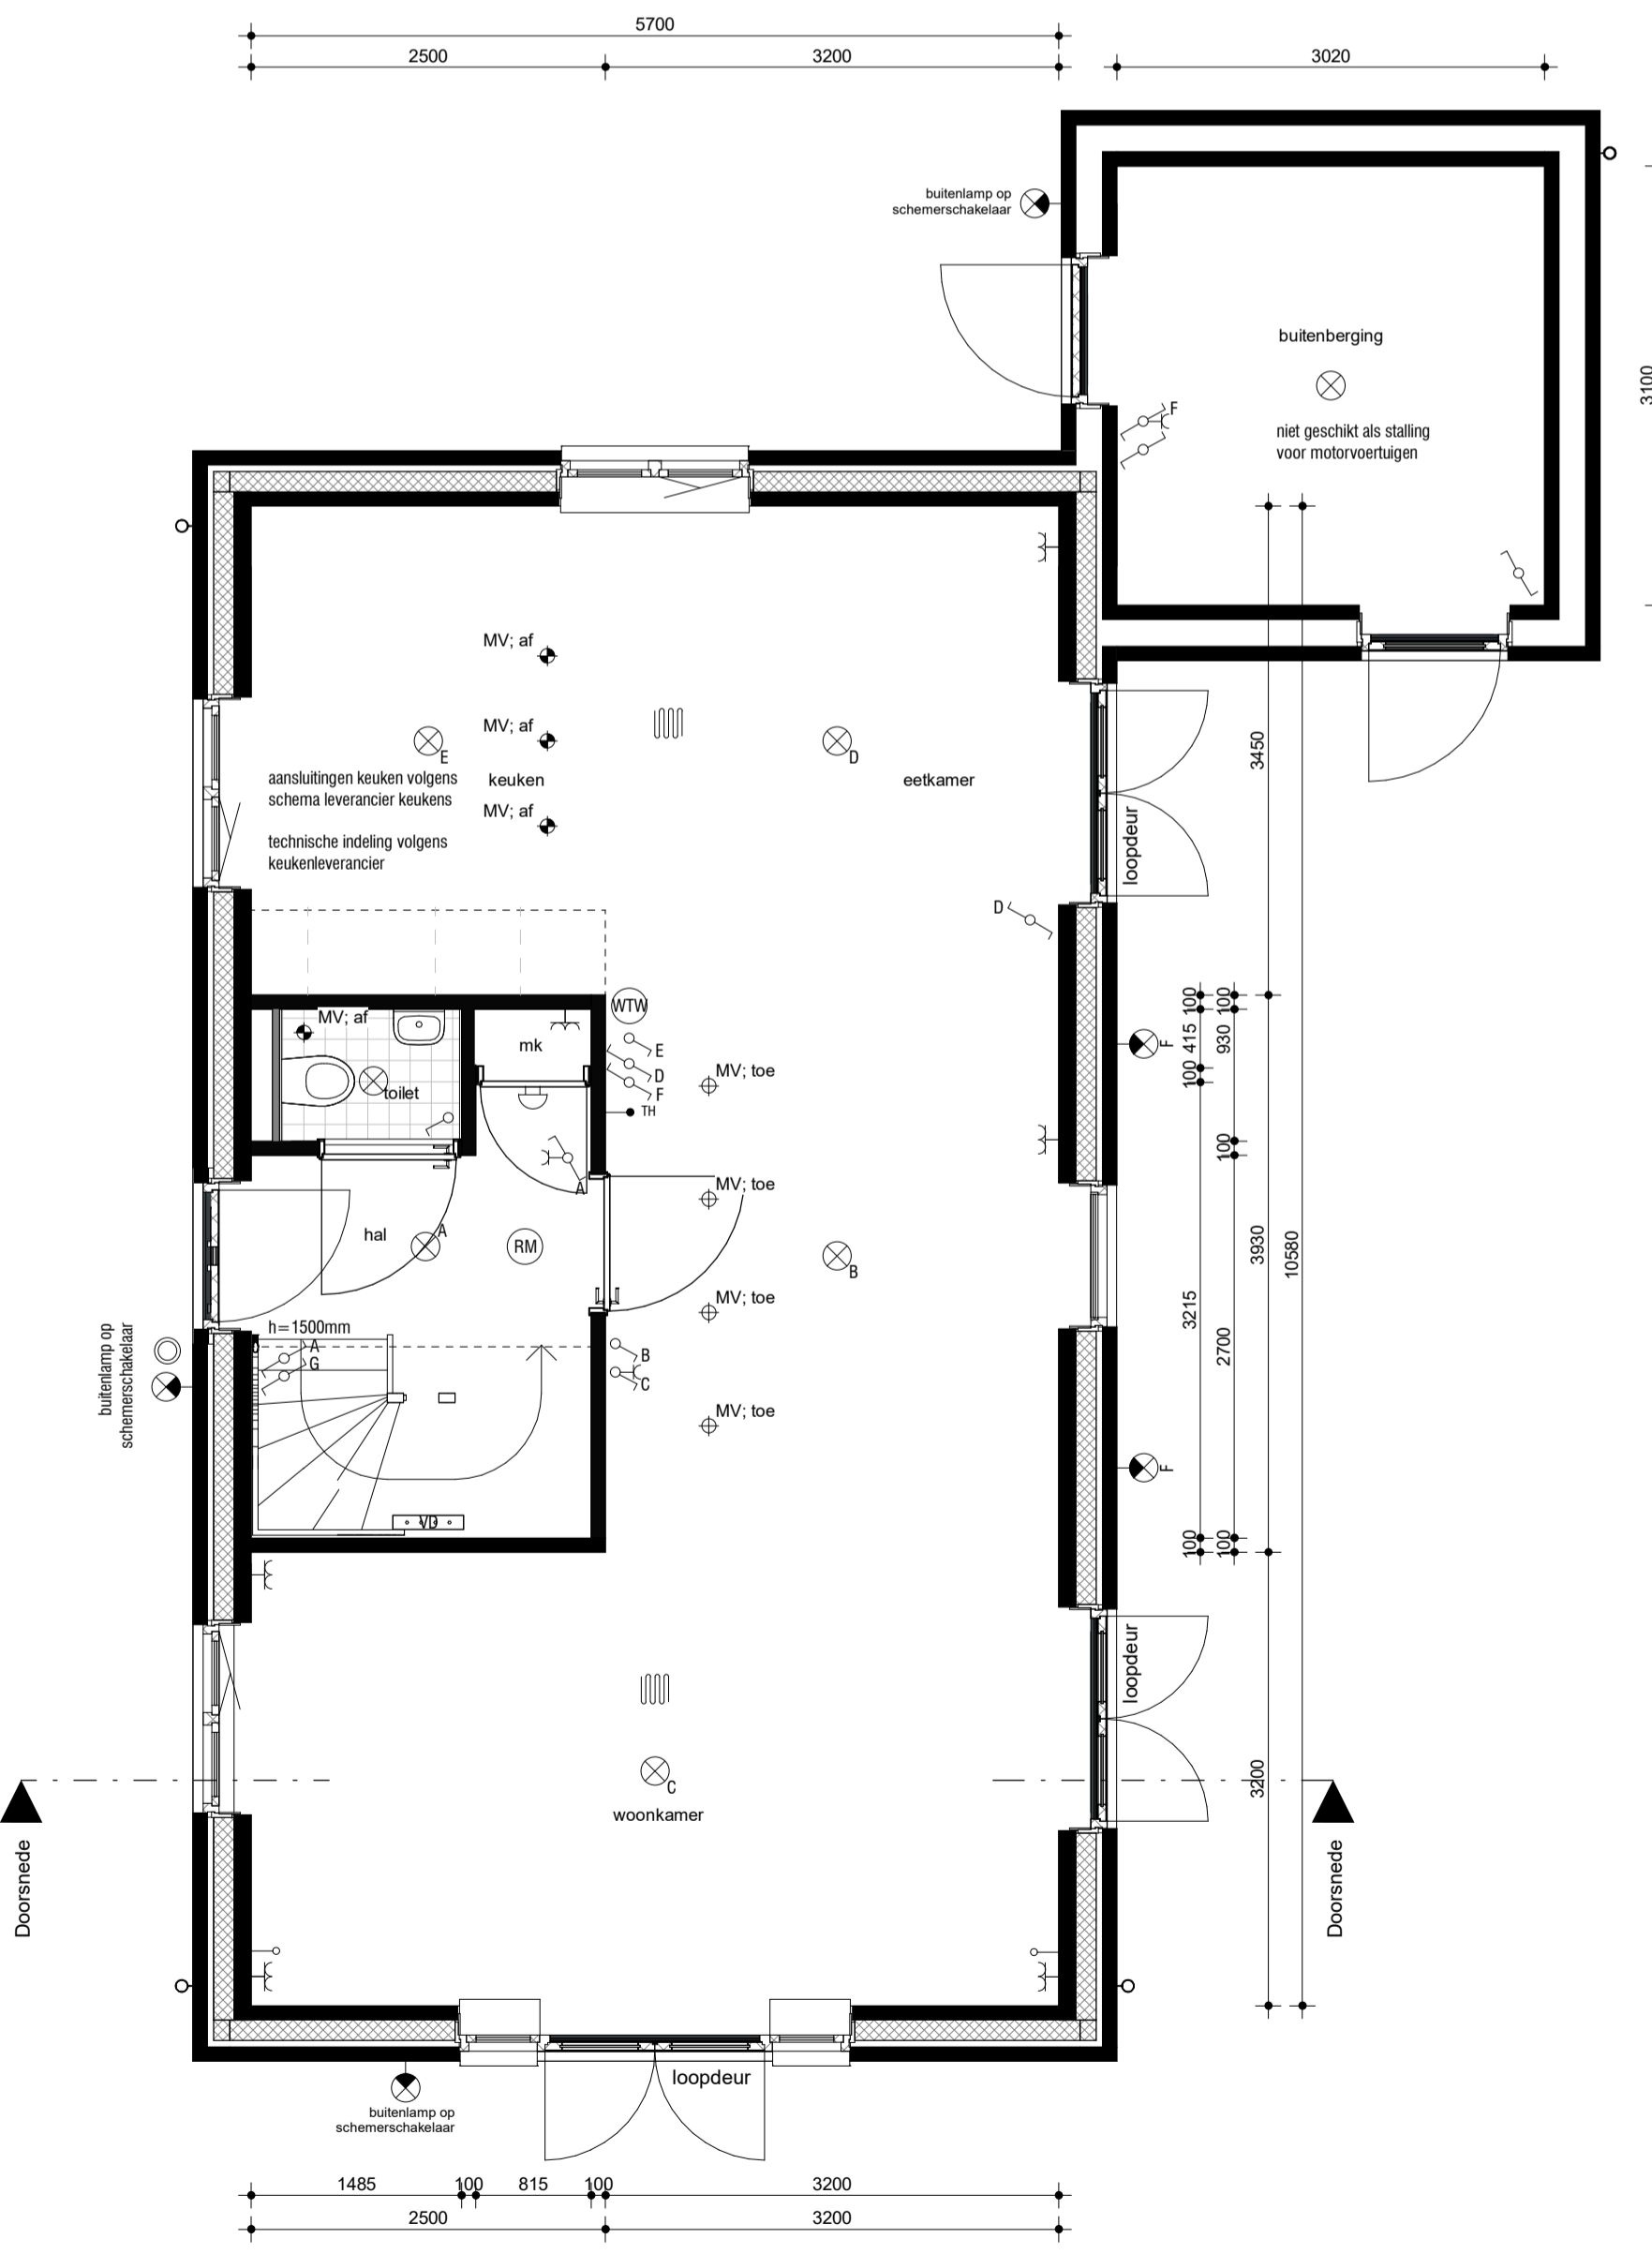

begane grond
schaal 1 : 50

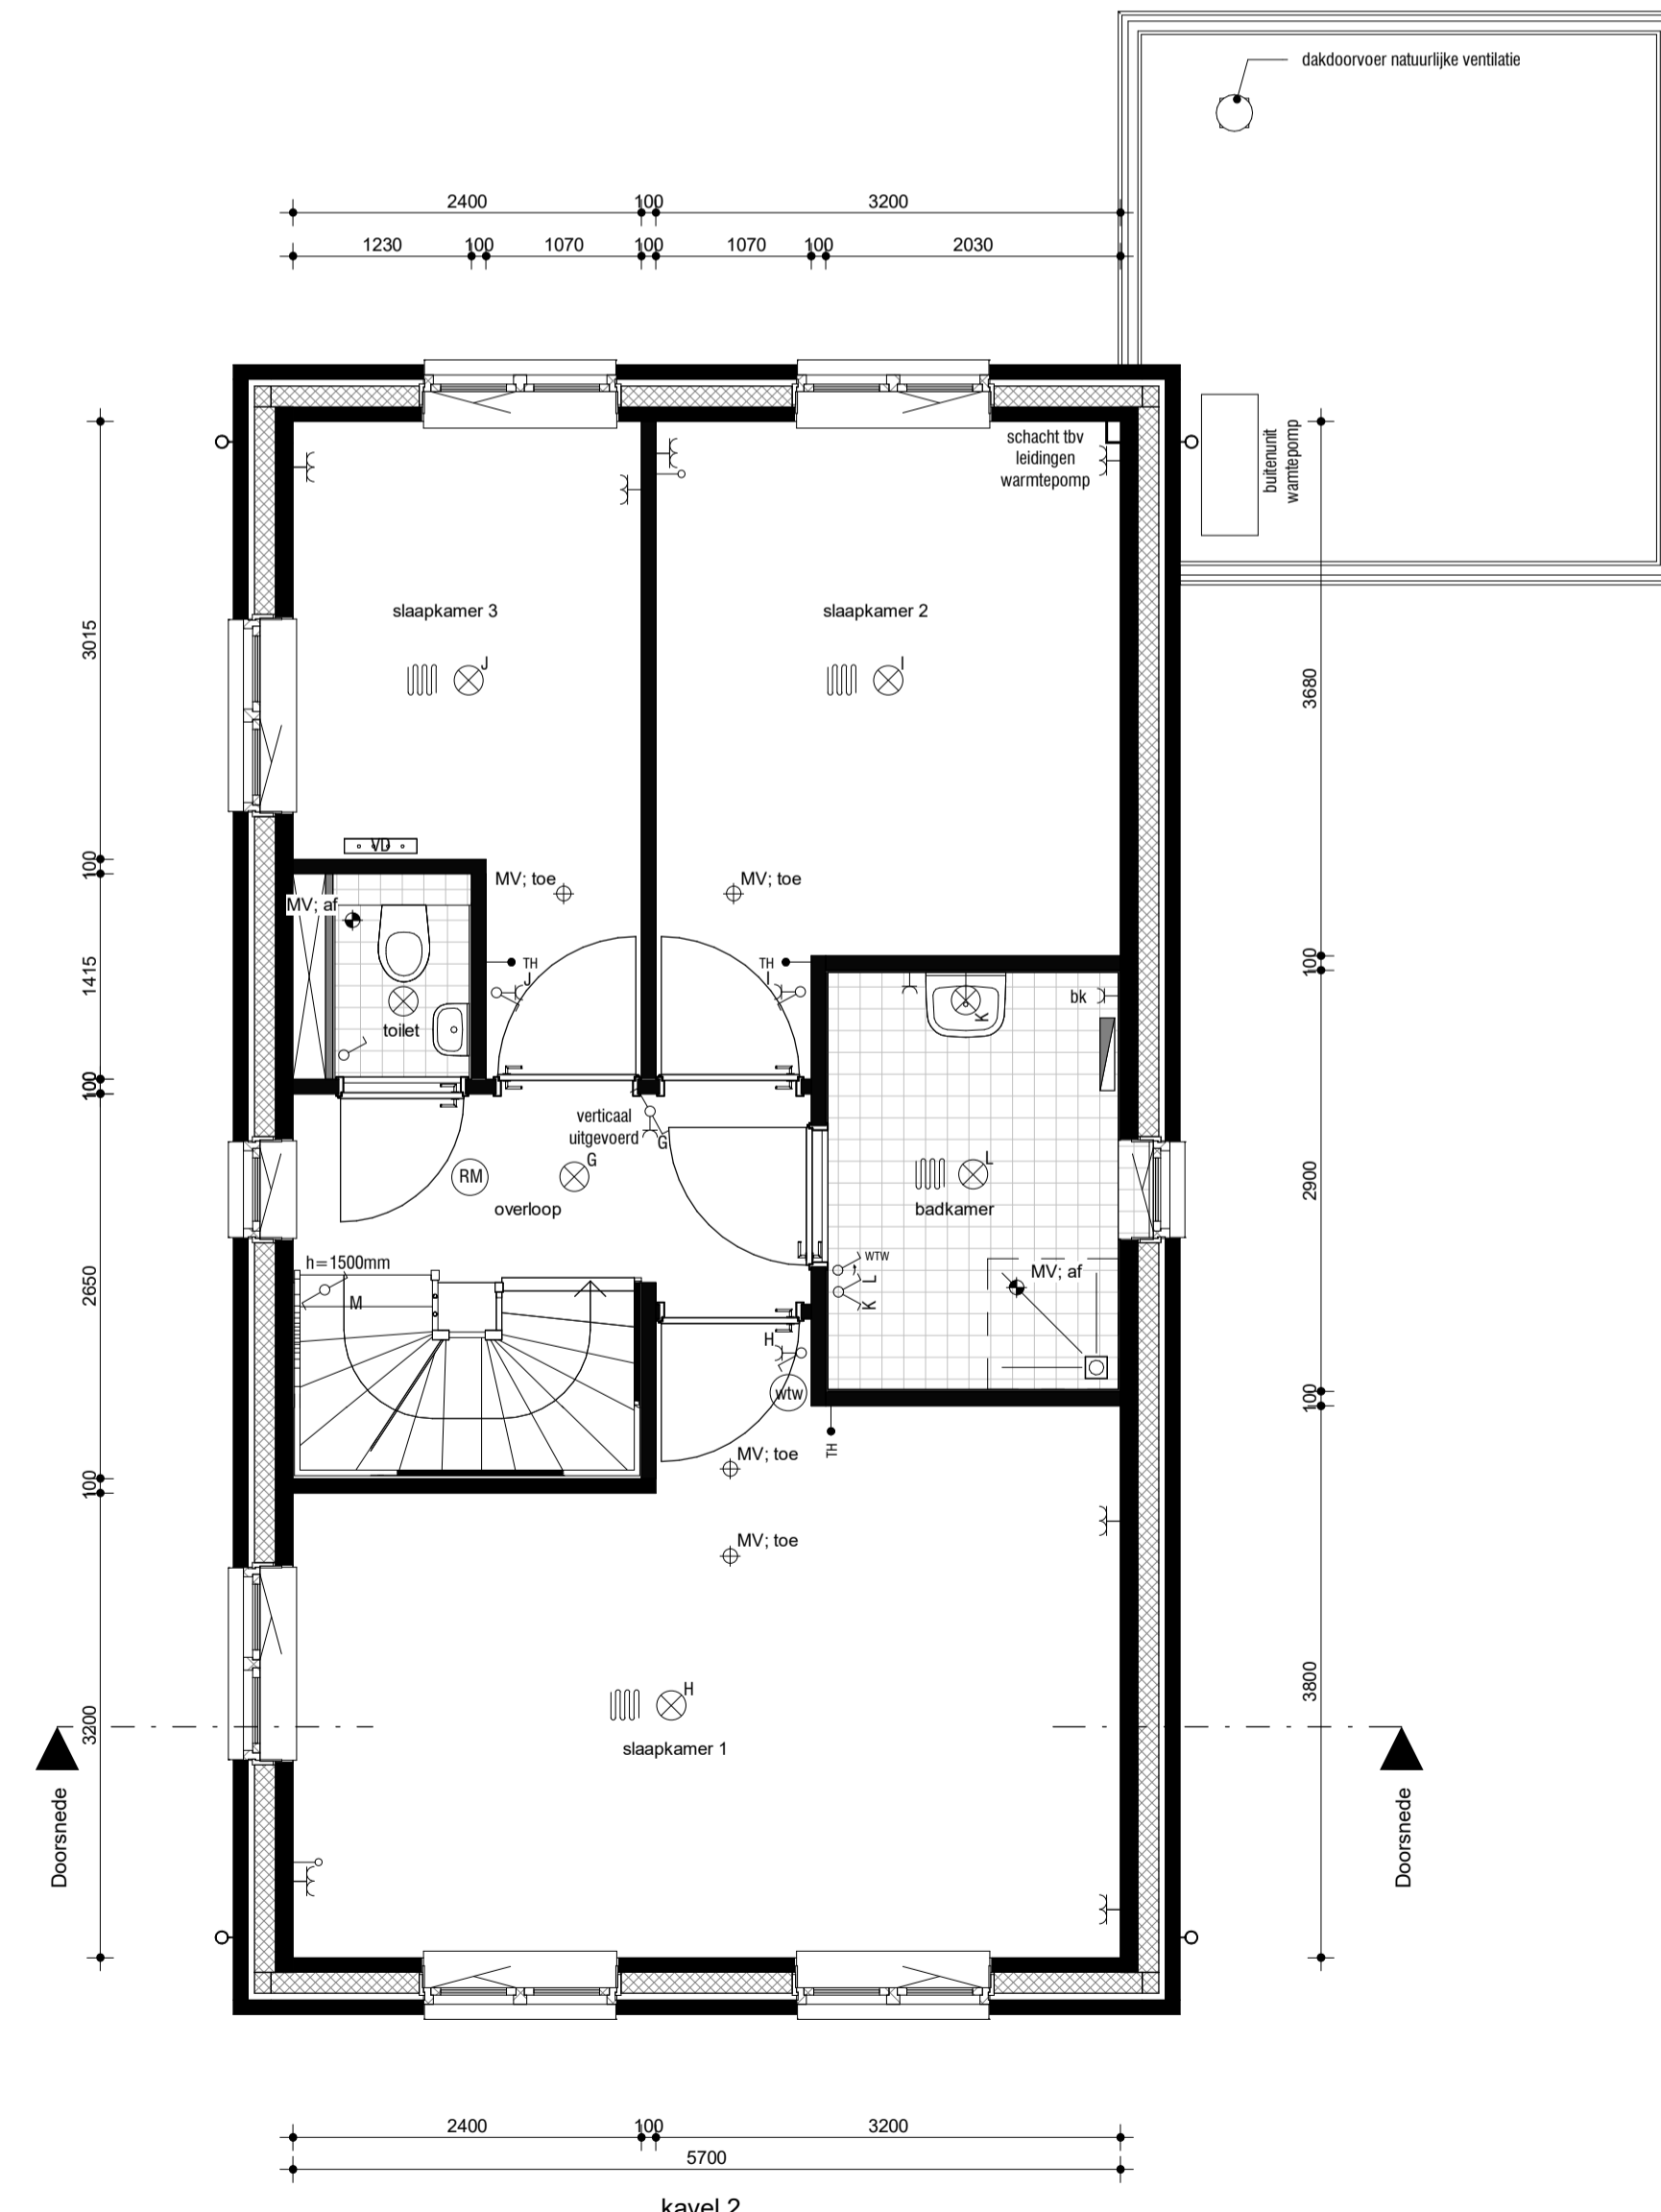

eerste verdieping
schaal 1 : 50

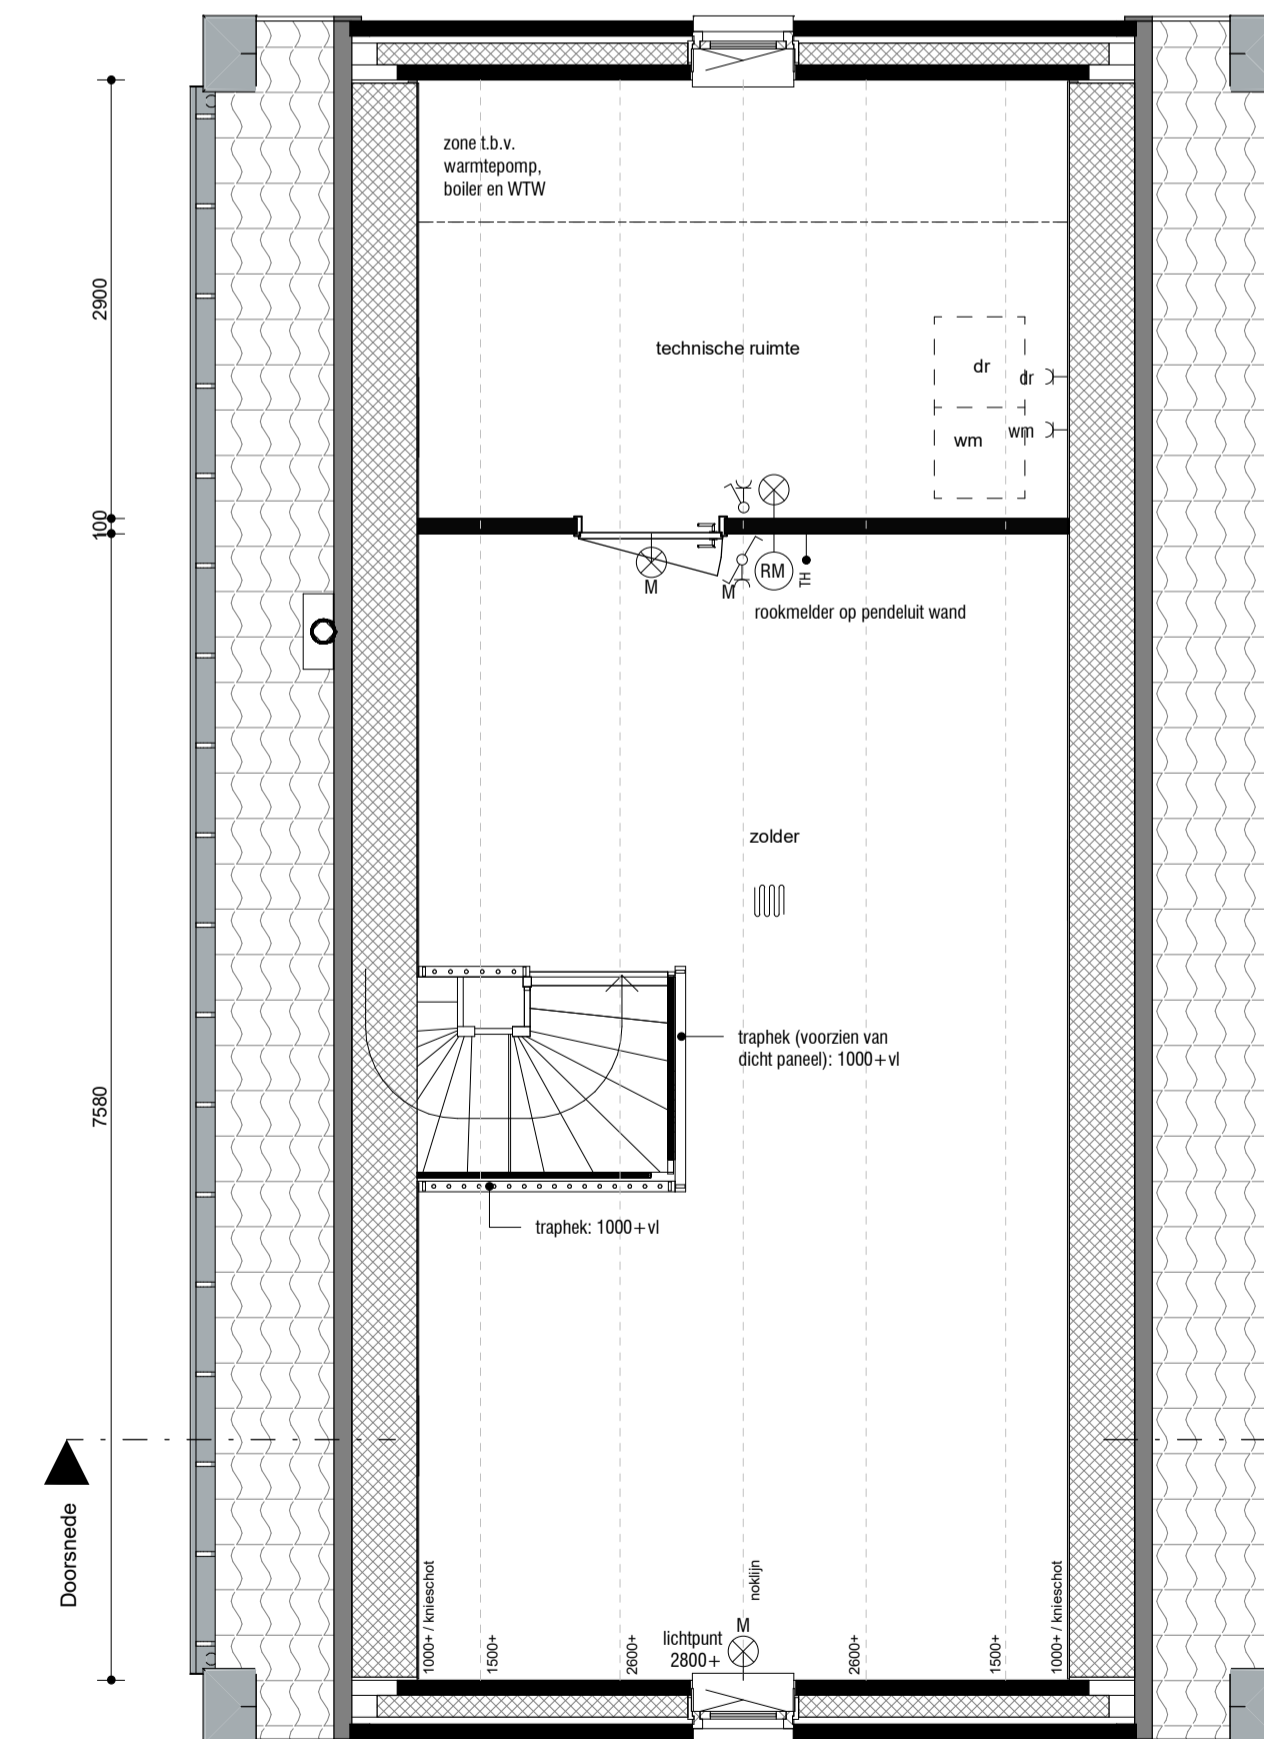

tweede verdieping
schaal 1 : 50



**ONDER
TOREN**

project
tekeningnummer
datum
kavelnummer
type

Wonen onder de Toren te Groessen
HBO.VK.G2
15-04-2022
2
Zomereik
Basis

