



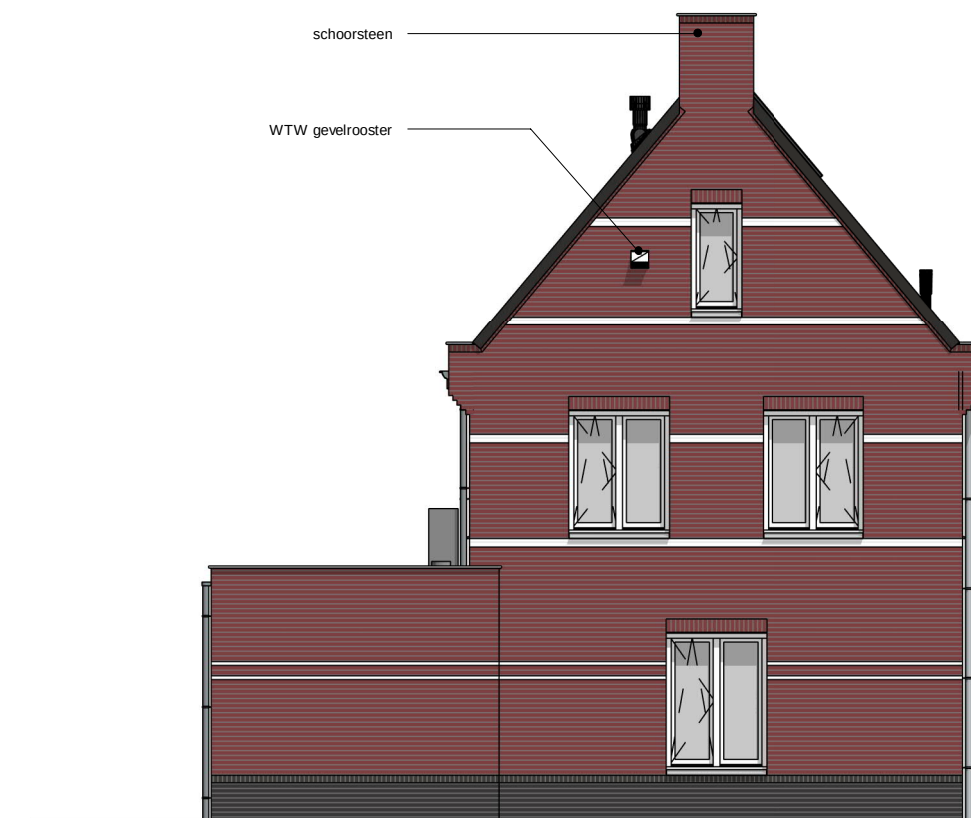


linkergevel
schaal 1 : 100

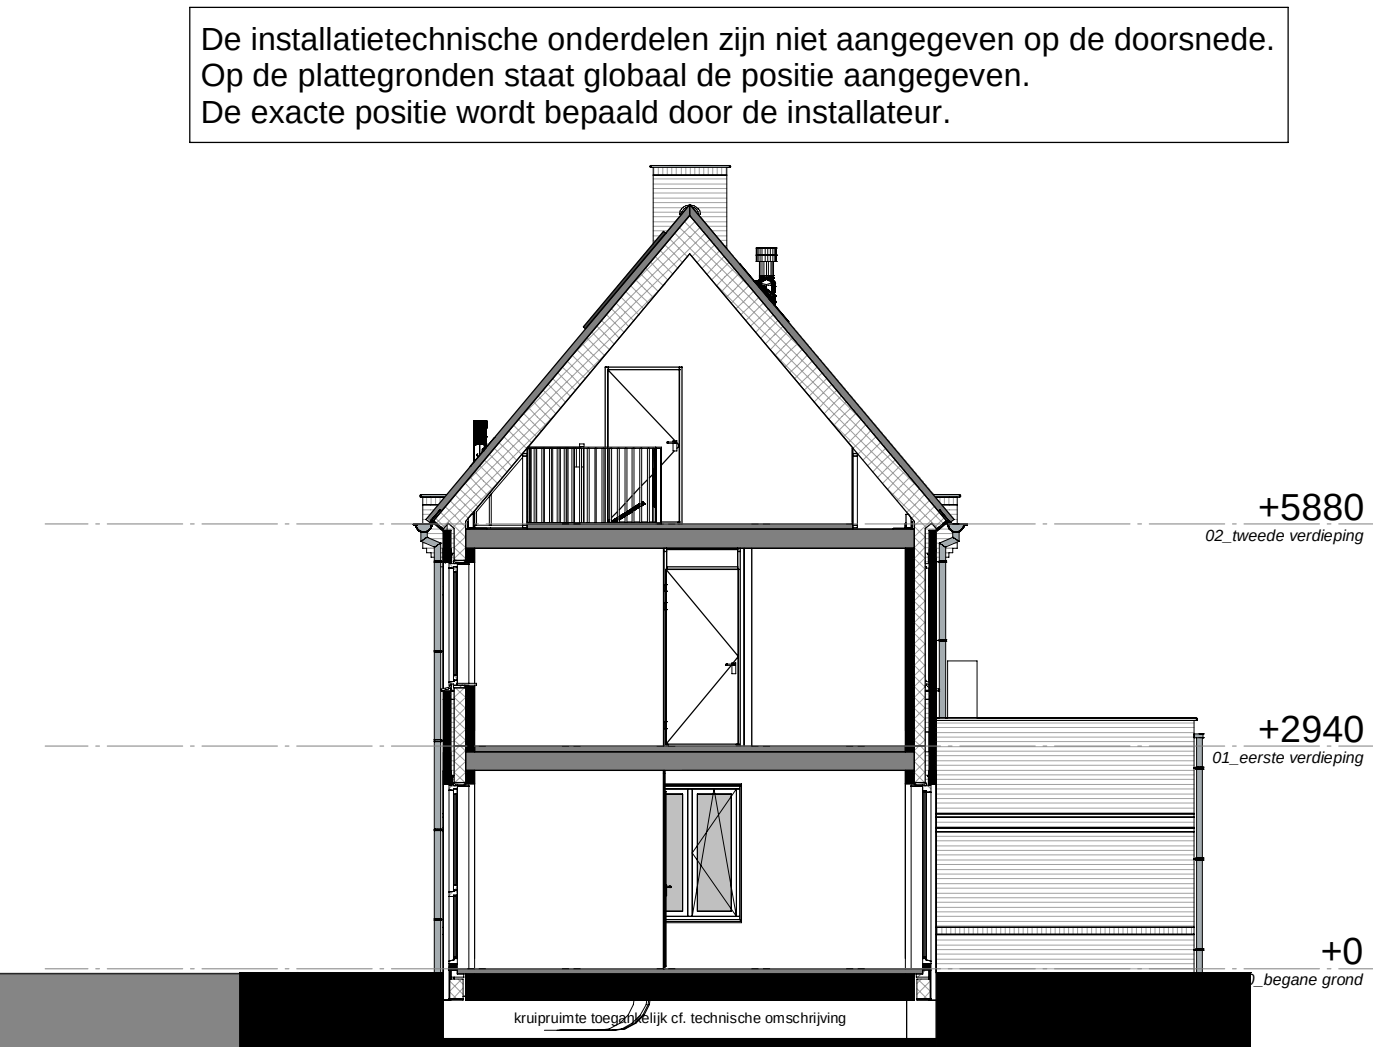

Doorsnede

schaal 1 : 100

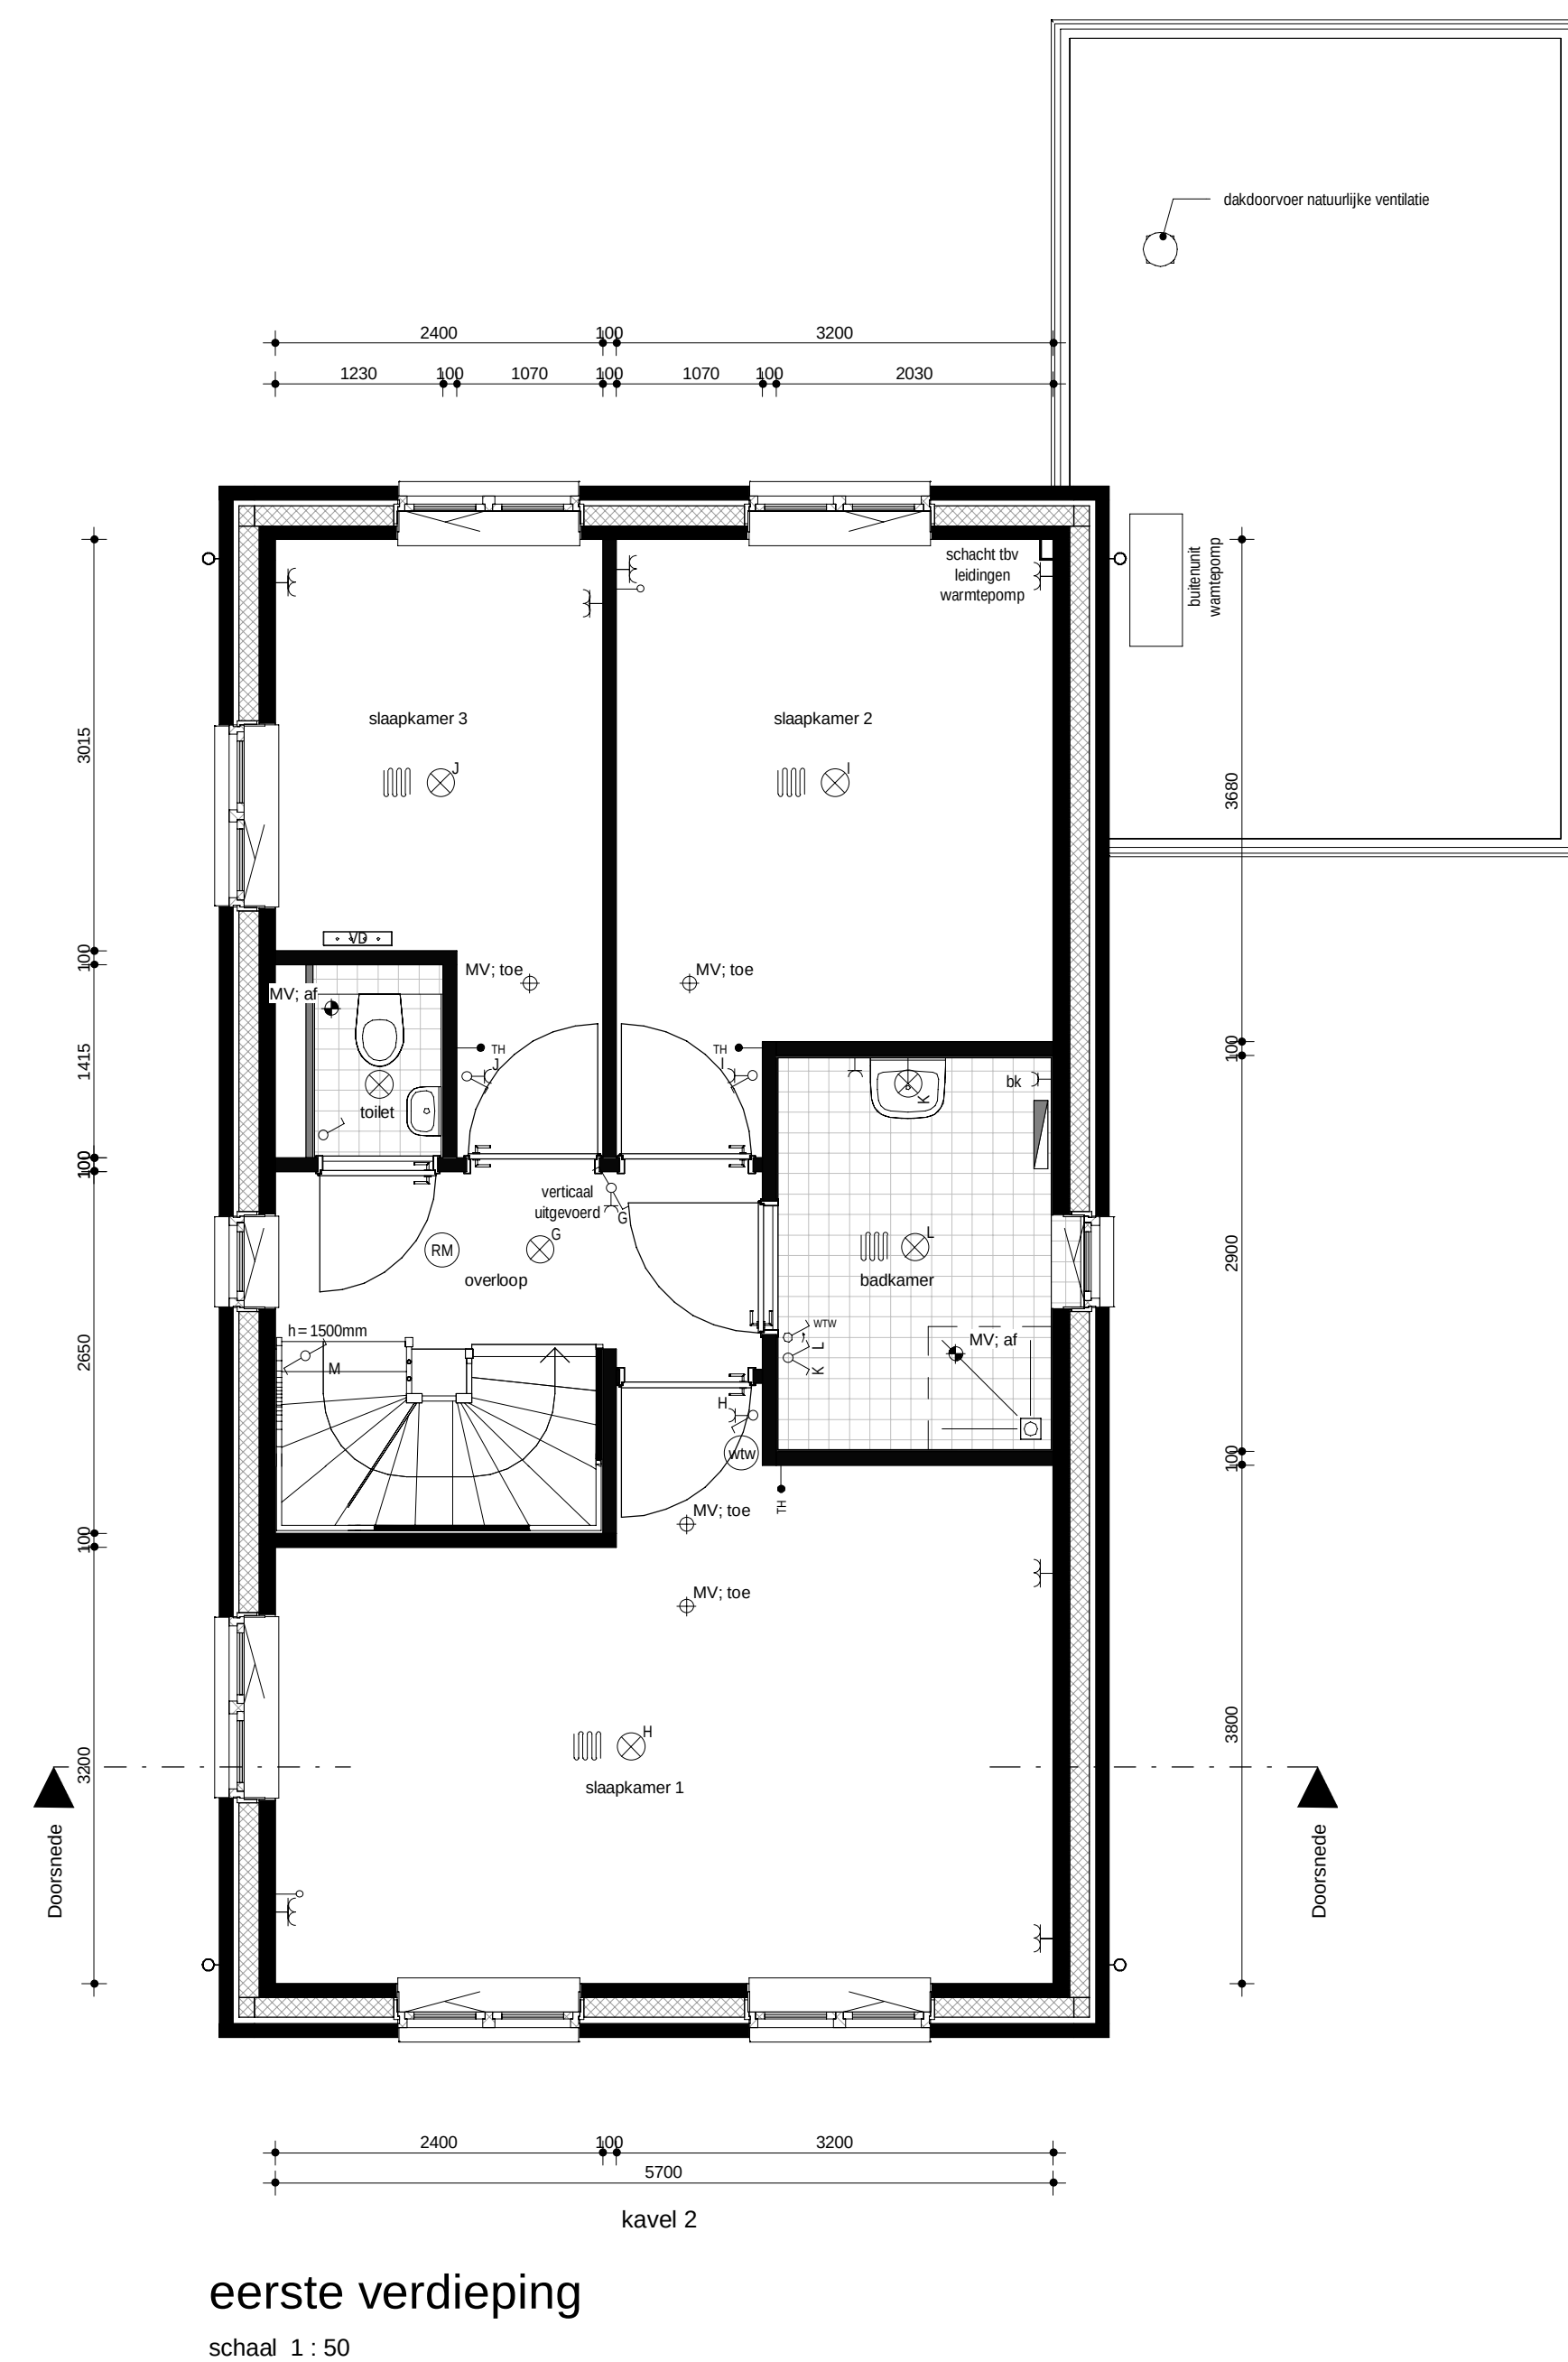[illegible]

RENVOOI			
	WCD, ENKELE MET RANDAARDE		OPSTELPLAATS WTW-UNIT
	WCD, DUBBELE MET RANDAARDE		OPSTELPLAATS PV-OMVORMER
	AANSLUITPUNT WASMACHINE		HEMELWATERVOER
	AANSLUITPUNT DROGER		ROOKMELDER
	AANSLUITPUNT E-RADIATOR		KAMERTHERMOSTAAT, BEDRAAD
	SCHAKELAAR, ENKELPOLIG		AFZUIGPUNT, MECHANISCHE VENTILATIE, PLAFOND / WAND
	SCHAKELAAR, SERIE		LUCHTTHOEVOERPUNT, MECHANISCHE VENT, PLAFOND
	SCHAKELAAR, WISSEL		VLOERVERWARMING
	PULSSCHAKELAAR WTW		OPSTELPLAATS VERDELERS CENTRALE VERWARMING
	PLAFONDDICHTHOUT		OPSTELPLAATS WASMACHINE
	WANDLICHTPUNT		OPSTELPLAATS CONDENS-DROGER
	WANDLICHTPUNT MET ARMATUUR		OPSTELPLAATS BOILER
	WTW		OPSTELPLAATS WARMTEPOMP
	DEURBEL		METERKAST
	DRUKKNOP, DEURBEL		ELEKTRISCHE RADIATOR (BADKAMER), AFMETINGEN EN POSITIE INDICATIEF
	LEIDING, BEDRAAD		KOZIJNDEUR ZONDER BOVENLICHT
	LEIDING, ONBEDRAAD		KOZIJNDEUR MET BOVENLICHT

*

GELUIDWERENDE BINNENDEUR

DE MAATVOERING EN SYMBOLEN OP DEZE TEKENING ZUN TER INDICATIE, ER KUNNEN DERHALVE GEEN RECHTEN AAN ONTLEEND WORDEN.

DE EXACTE POSITIE VAN HET AFZUIGPUNT (EN) IN BADKAMER, TOILET(TEN) NADER TE BEPALEN DOOR DE INSTALLATEUR.

DE OPSTELPLAATS VAN DE WARMTEPOMP, BOLLER (INDIEN VAN TOEPASSING) EN VTWV EN DE POSITIE VAN ONTLICHTING, DAKDOORVOEREN EN VTWV ROOSTERS NADER TE BEPALEN DOOR DE INSTALLATEUR.

DE WEERGEGEVEN MAATVOERING IS IN MILLIMETERS.



```
project
tekeningnummer
datum
kavelnummer
type
```

Wonen onder de Toren te Groessen
HBO.VK.G2
02-12-2022
2
Zomereik
Basis