




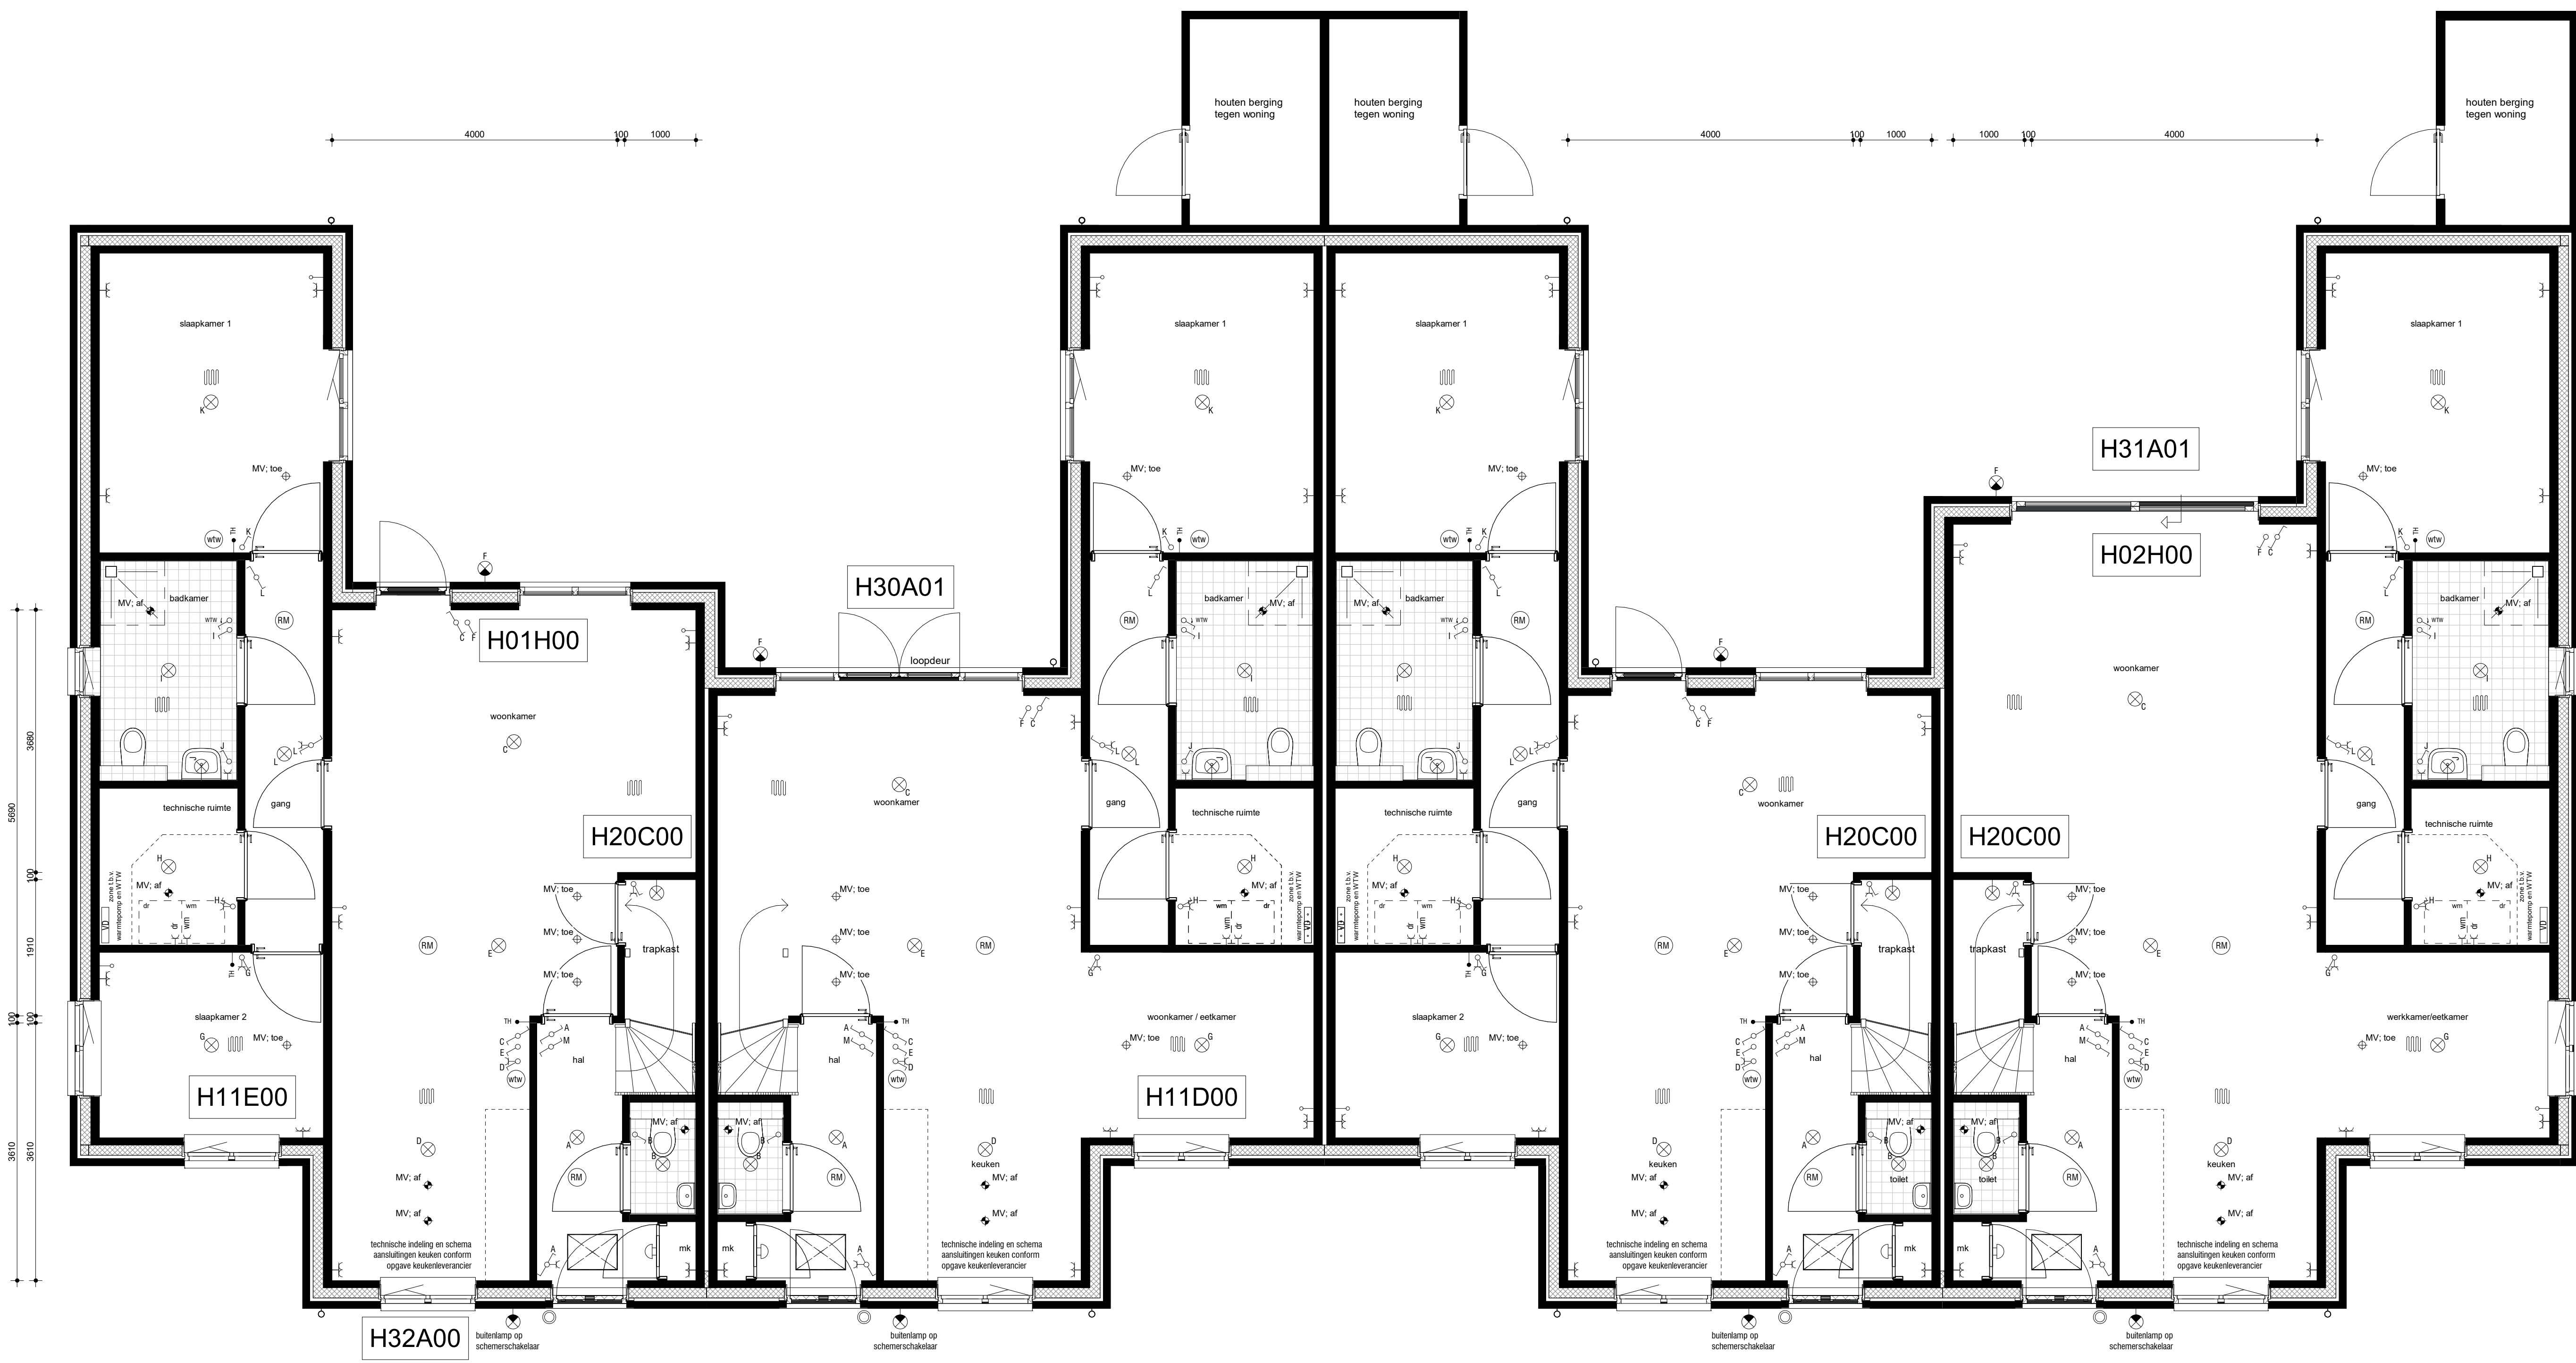

begane grond
schaal 1 : 50

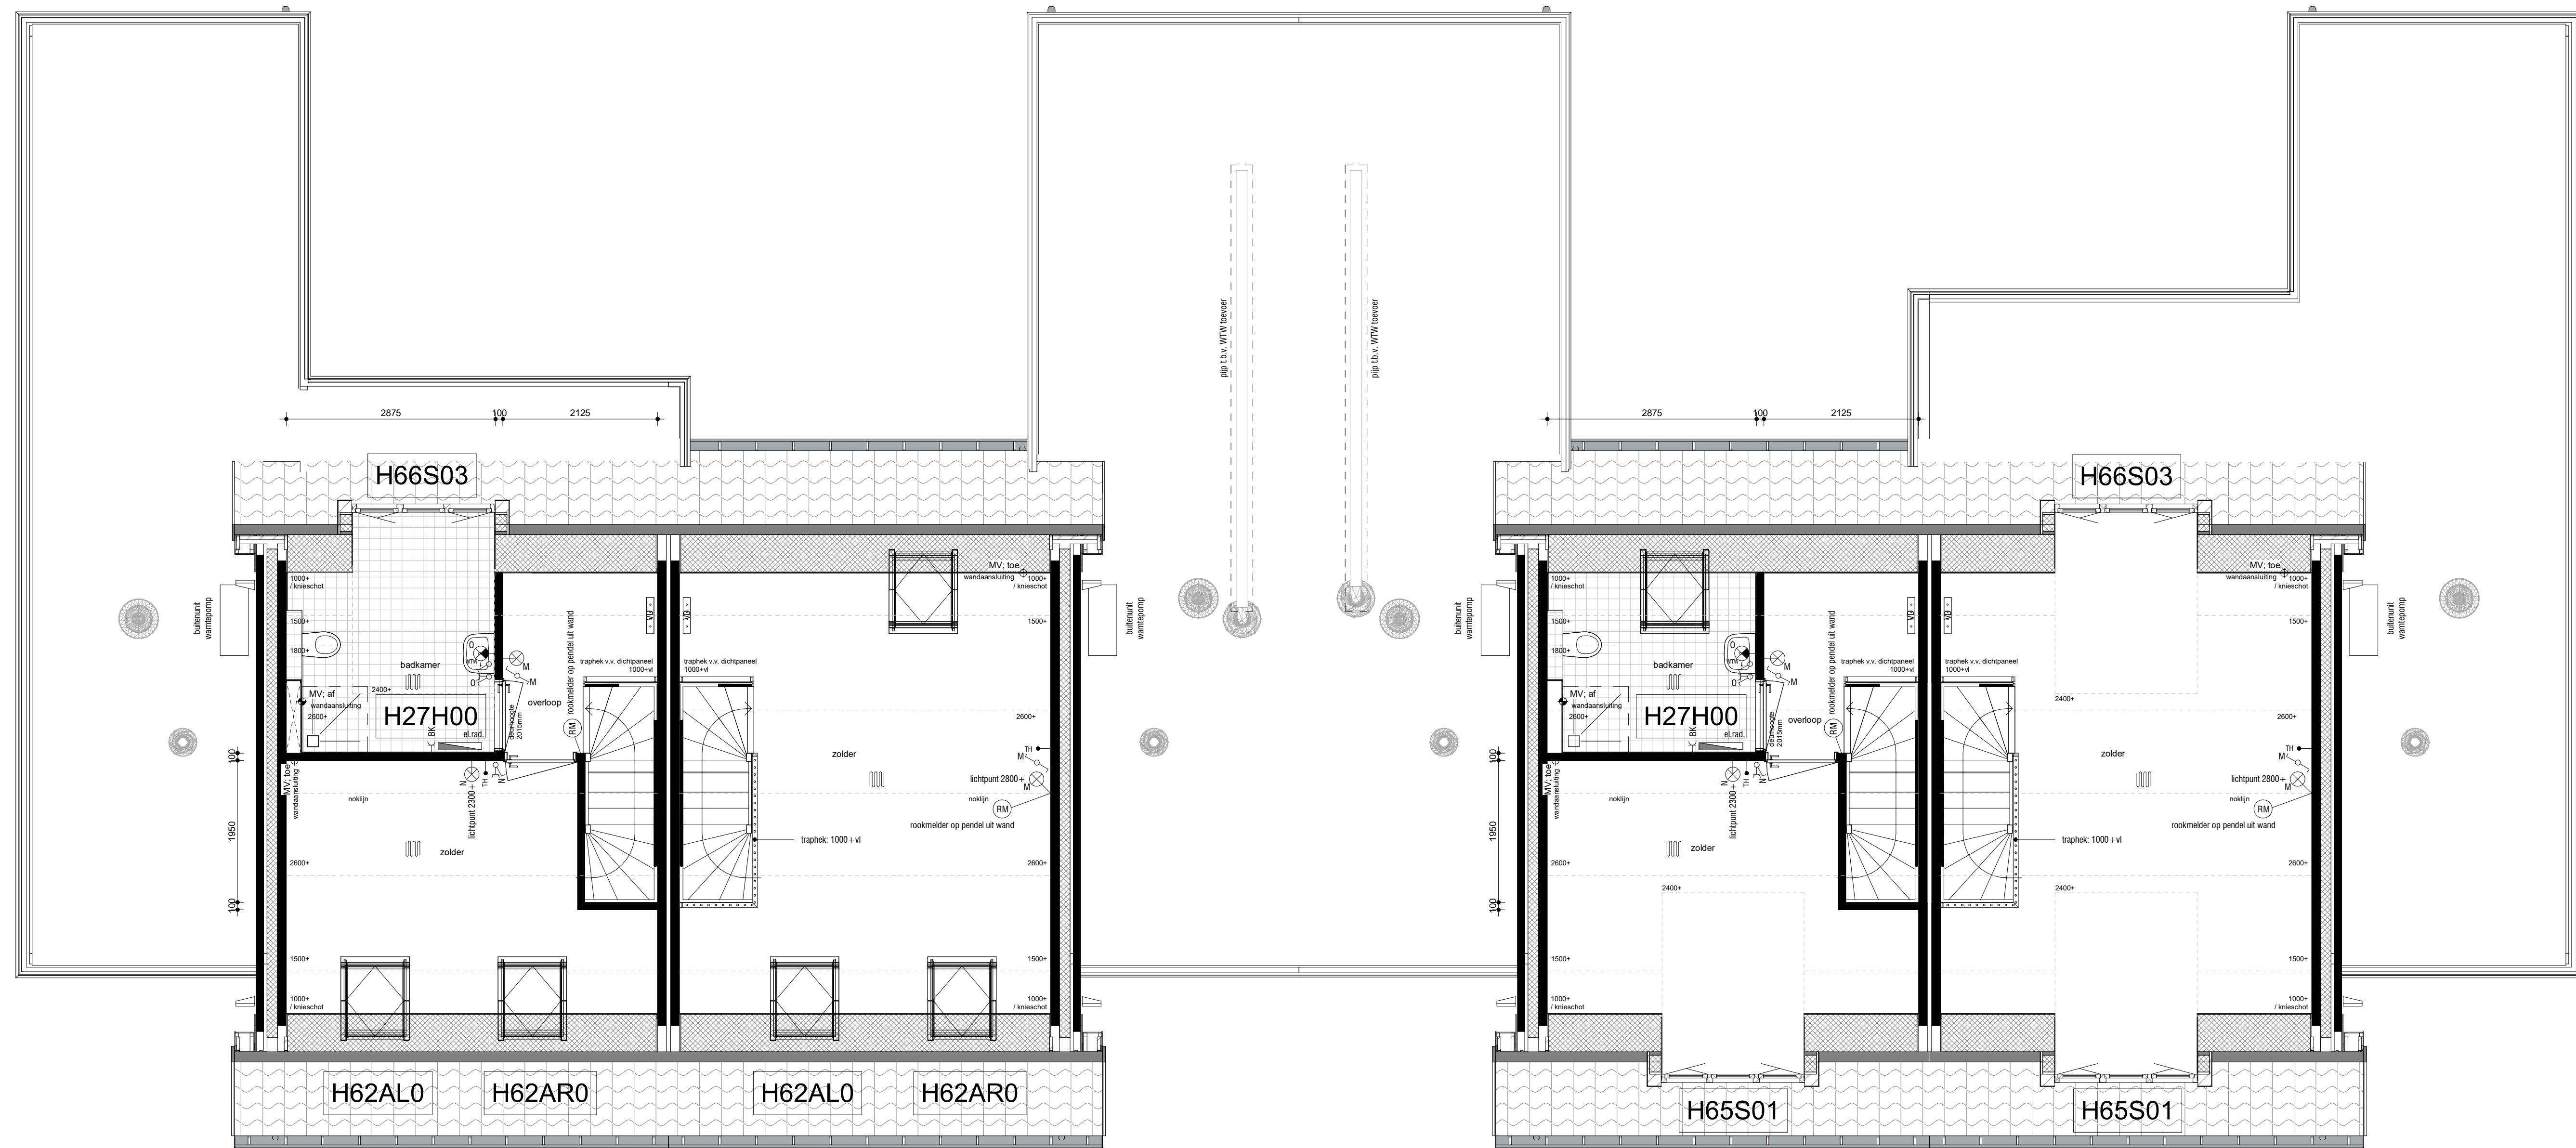

eerste verdieping
schaal 1 : 50

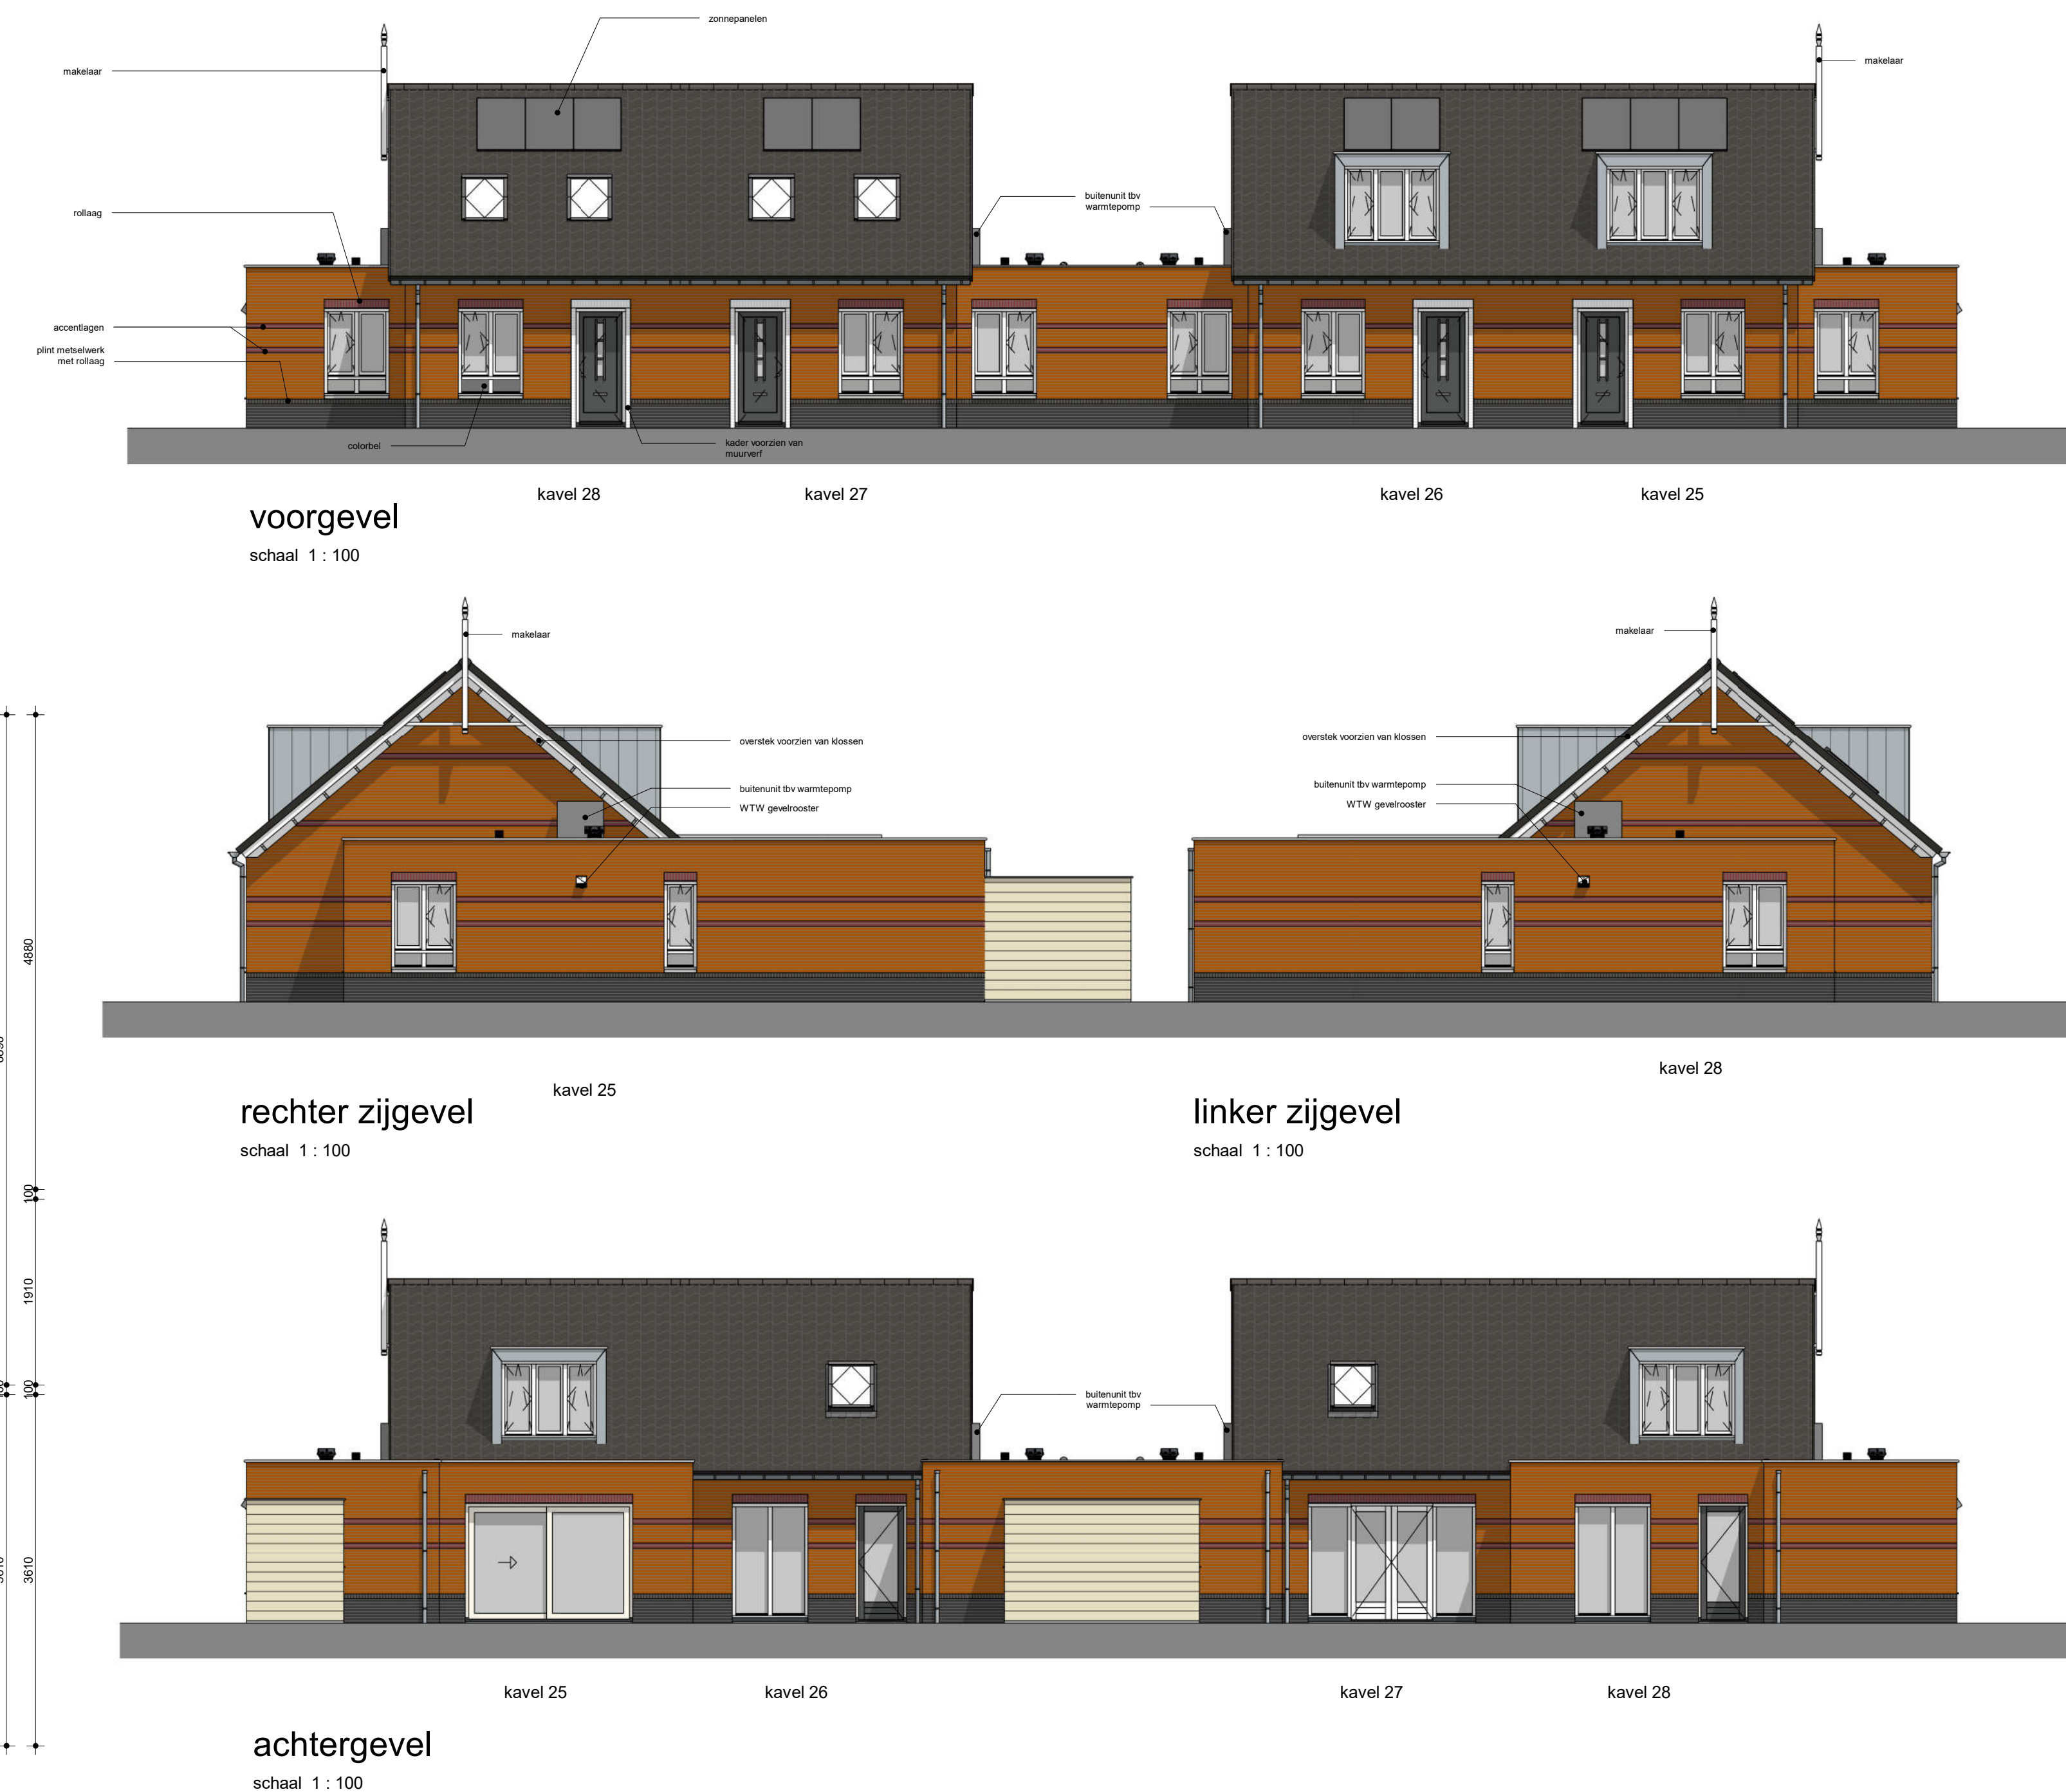

RENOVOI			
	WCO, ENKELE MET RANDAARDE		WTW, DUBBELE MET RANDAARDE
	AANSLUITPUNT WASMACHINE		AANSLUITPUNT DROGER
	AANSLUITPUNT E-RADIATOR		SCHAKELAAR, ENKELPOLIG
	SCHAKELAAR, SERIE		SCHAKELAAR, WISSEL
	AANSLUITPUNT WTW		AANSLUITPUNT WTW
	WANDLICHPUNT		WANDLICHPUNT MET ARMATUUR
	WTW SCHAKELAAR + CO ₂ SENSOR		DEURBEL
	DEURBEL		LEIDING, BEDRAAD
	LEIDING, ONBEDRAAD		OPSTELPLAATS WTW-UNIT
	OPSTELPLAATS PV-OMFORMER		HEMELWATERAFVOER
	ROOKMELDER		KAMERTHERMOSTAAT, BEDRAAD
	AFZUIGPUNT, MECHANISCHE VENTILATIE, PLAFOND / WAND		LICHTTOEVOERPUNT, MECHANISCHE VENT, PLAFOND
	VLOERVERWARMING		OPSTELPLAATS VERDELERS CENTRALE VERWARMING
	OPSTELPLAATS WASMACHINE		OPSTELPLAATS CONDENSROGER
	OPSTELPLAATS BOILER		OPSTELPLAATS WARMTEPOMP
	METERKAST		ELEKTRISCHE RADIATOR (BADKAMER)
	AFMETINGEN EN POSITIE INDICATIEF		KOZINDEUR ZONDER BOVENLICHT
	KOZINDEUR MET BOVENLICHT		GELUIDWERENDE BINNENDEUR

DE MAATVOERING EN SYMBOLEN OP DEZE TEKENING ZIJN TER INDICATIE. ER KUNNEN DERHALVE GEEN RECHTEN AAN ONTLEEND WORDEN.
DE EXACTE POSITIE VAN HET AFZUIGPUNT (EN) IN BADKAMER, TOILET(EN) NADER TE BEPALEN DOOR DE INSTALLATEUR.
DE OPSTELPLAATS VAN DE WARMTEPOMP, BOILER (INDEN VAN TOEPASSING) EN WTW EN DE POSITIE VAN ONTLICHTING, DAKDOORVOEREN EN WTW ROOSTERS NADER TE BEPALEN DOOR DE INSTALLATEUR.
DE WEEERGEGEVEN MAATVOERING IS IN MILLIMETERS.



project
tekeningnummer
datum
kavelnummer
type

Wonen onder de Toren te Groessen
HBO.VK.OP.F
15-04-2022
25 t/m 28
Veldbloem
Optie overzicht